


PLANTA BAIXA - UND. HABITACIONAL PADRÃO

ESCALA 1/50

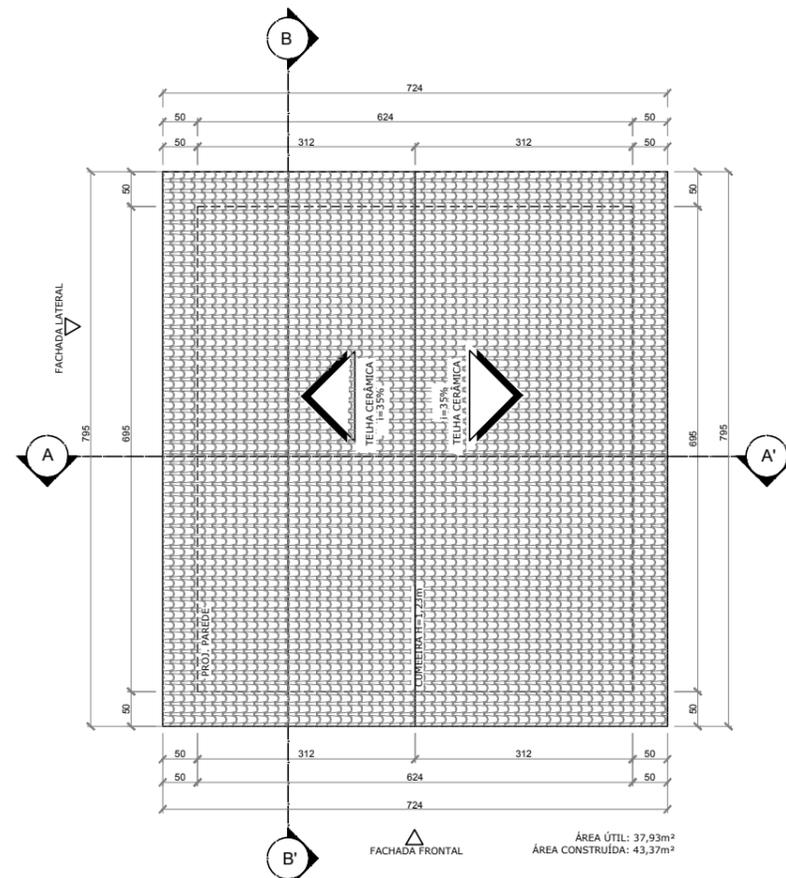


PLANTA BAIXA - UND. HABITACIONAL PADRÃO

ESCALA 1/50


DECLIVIDADE DAS TUBULAÇÕES			
DESCRIÇÃO	DESCRIÇÃO	FINALIDADE	%/m
TUBO PVC - BRANCO - SOLD.	Ø50	ESGOTO	3%
TUBO PVC - BRANCO - SOLD.	Ø75	VENTILAÇÃO	-
TUBO PVC - BRANCO - SOLD.	Ø100	ESGOTO	2%

LEGENDA	
	Caixa Sifonada com Greiha - 100 x100 x50
	Caixa de Inspeção
	Caixa de gordura
	Vaso Sanitário c/ curva 90°
	Suspiro Hidráulico
	T hidráulico

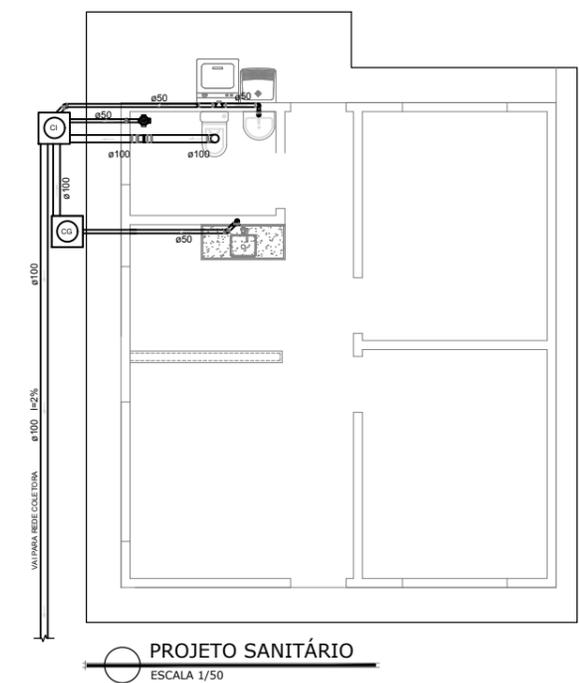


PROJETO SANITÁRIO

ESCALA 1/50

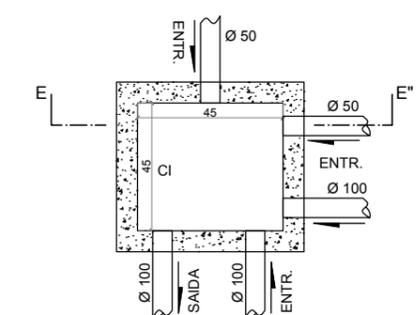


PLANTA BAIXA - CX DE INSPEÇÃO

SEM ESCALA

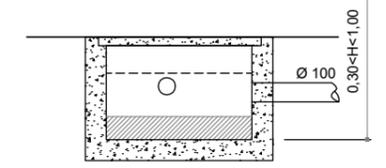


CORTE EE

SEM ESCALA

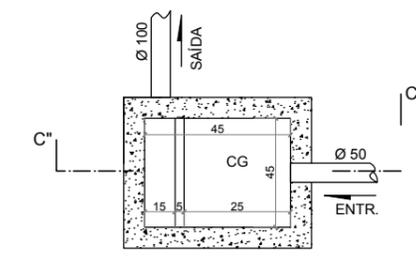


PLANTA BAIXA - CX DE GORDURA

SEM ESCALA

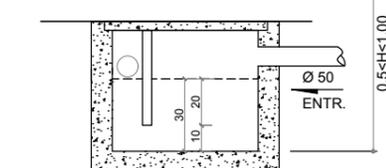


CORTE CC

SEM ESCALA

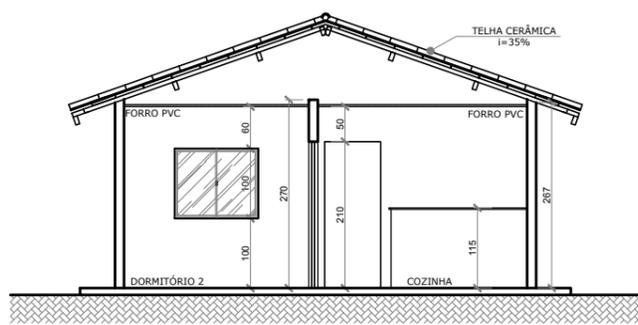


CORTE AA'

ESCALA 1/50

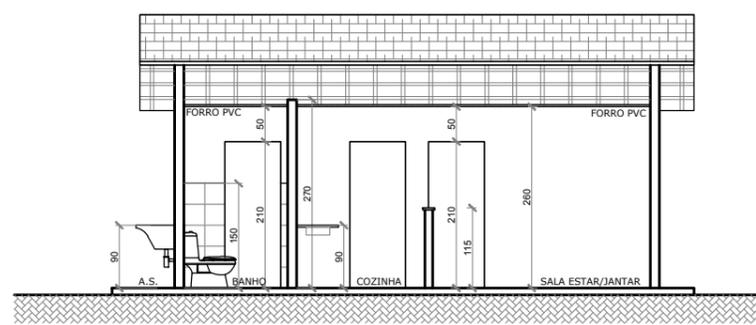


CORTE BB'

ESCALA 1/50

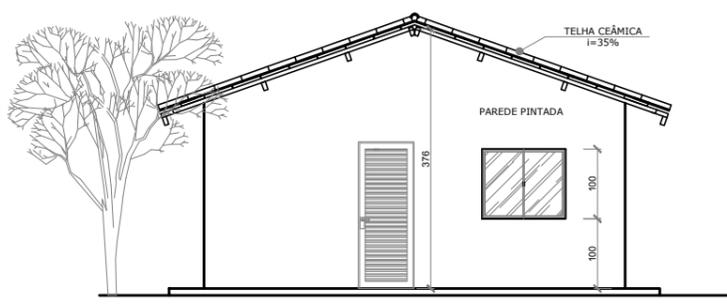

FACHADA FRONTAL

ESCALA 1/50

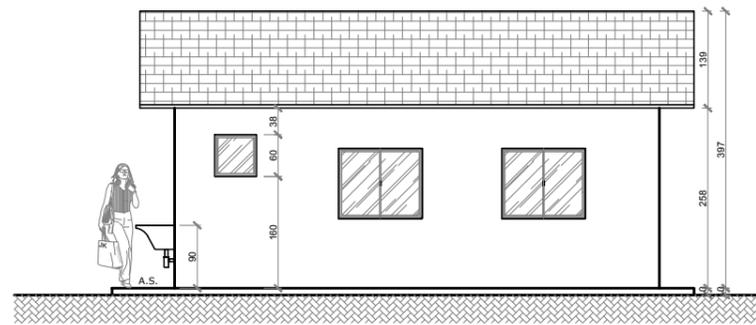

FACHADA LATERAL

ESCALA 1/50

QUADRO DE VÃOS E ESQUADRIAS					
TIPO	VÃO	FOLHA	PEIT.	DESCRIÇÃO	QTD.
P1	85x213	80x210	-	PORTA DE ABRIR/ METÁLICA/ BATENTE DE AÇO	2 unid.
P2	85x213	80x210	-	PORTA DE ABRIR/ MADEIRA/ AÇAB./ PINTURA/ BATENTE DE MADEIRA	3 unid.
J1	60x60	60x60	160	JANELA BASCULANTE MAXIM-AR/ ESQ. ALUM./ COR NATURAL	1 unid.
J2	120x100	120x100	100	JANELA CORRER/ ESQ. ALUM./ COR NATURAL	4 unid.

NOTAS:

=> FORRO DE PVC BRANCO NOS QUARTOS/ SALA/ COZINHA E BANHEIRO.

REV 00	EMIÇÃO INICIAL	08/04/2019
 PREFEITURA MUNICIPAL GUACUÍ - ES		ESCALA INDICADA
TÍTULO DO PROJETO - PROJETO ARQUITETÔNICO - LOTEAMENTO ADELINO JOSÉ JEVEAUX		DATA DA IMPRESSÃO 25/06/2019
PROJETO RESPONSÁVEL TÉCNICO PREFEITURA MUNICIPAL GUACUÍ	LOCAL BAIRRO	CIDADE GUACUÍ
PROFONEITE PREFEITURA MUNICIPAL GUACUÍ	CONTÉUDO DA FOLHA PLANTAS BAIXA/COBERTURA, CORTES, FACHADAS, PROJETO HIDROSSANITÁRIO E DETALHAMENTOS	FOLHA
PROPRIETÁRIO PREFEITURA MUNICIPAL DE GUACUÍ	PROJETO Projeto para construção de 31 unidades habitacionais em lotes urbanizados.	1/2