





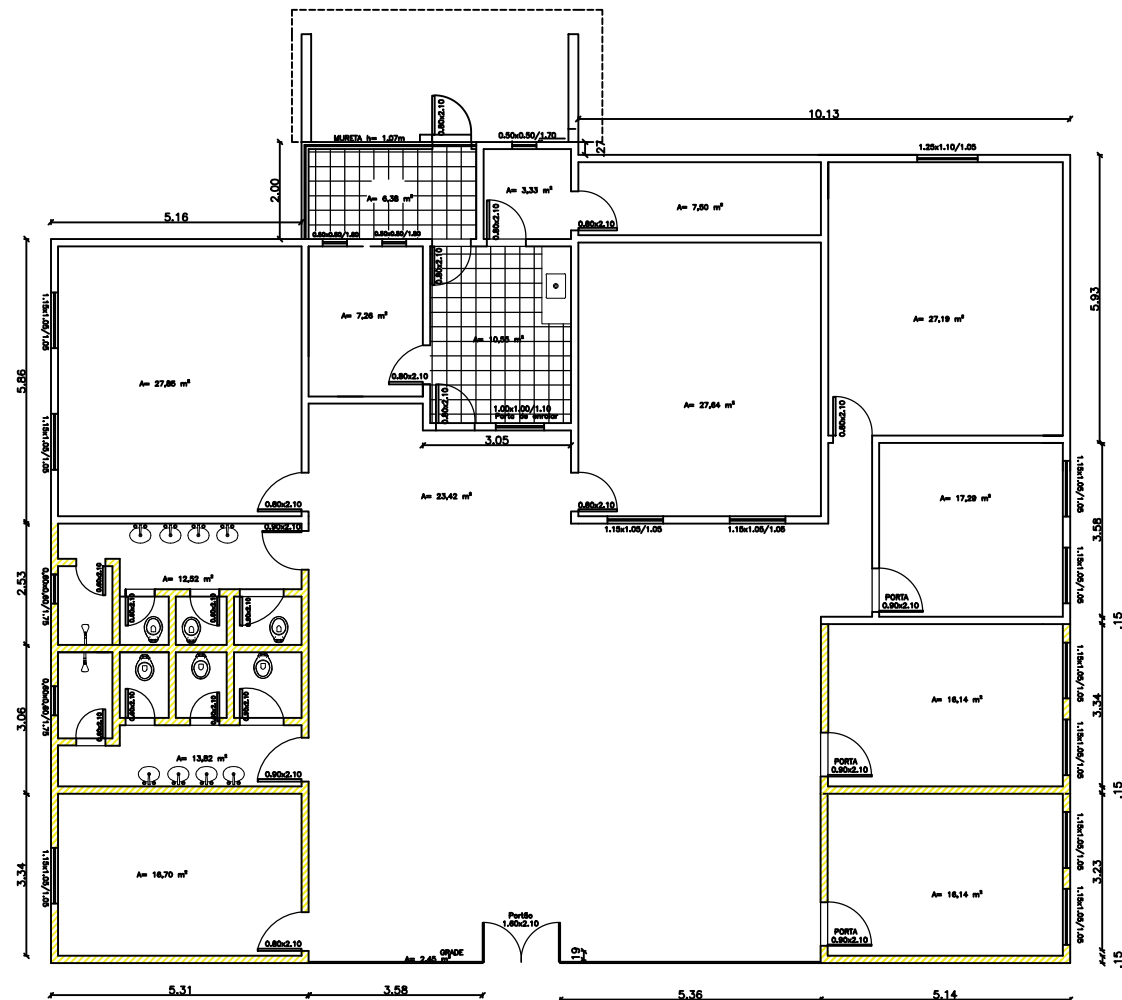


PLANTA BAIXA
Esc 1/50

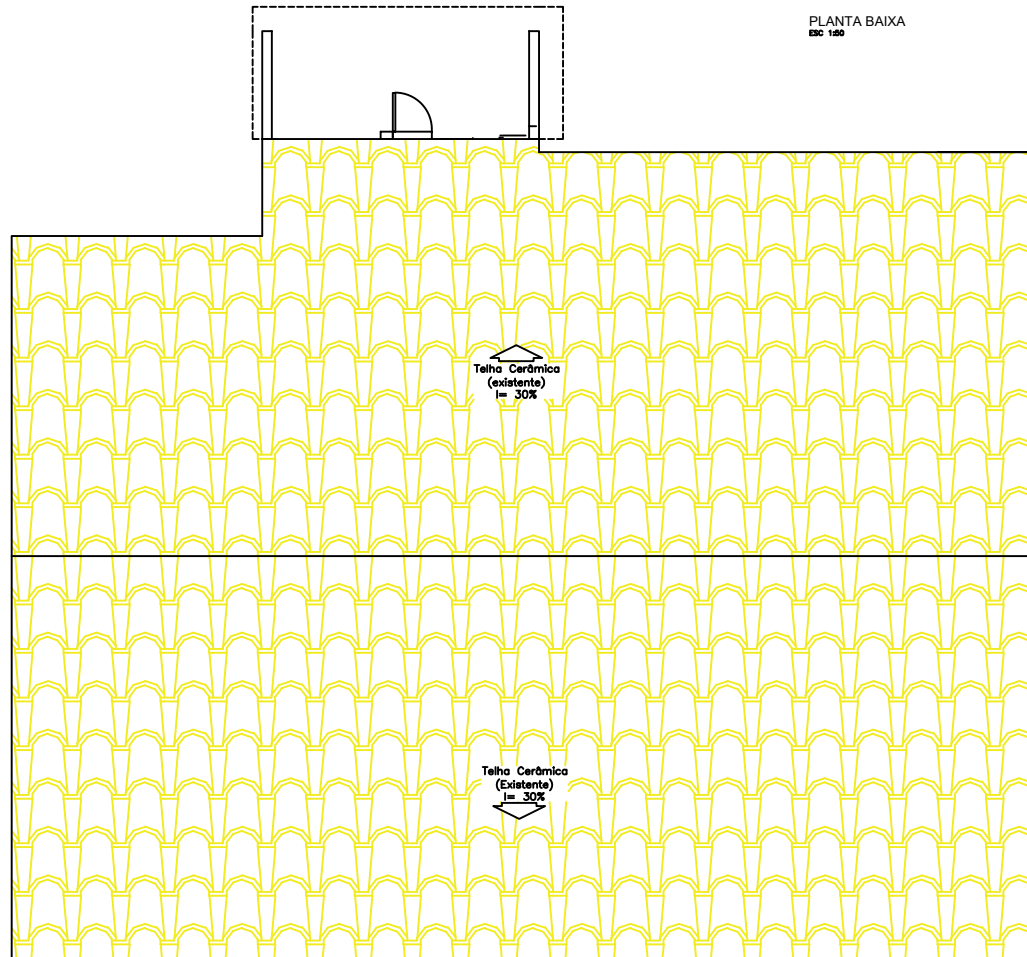

PLANTA DE COBERTURA
Esc 1/50

- PAREDES A DEMOLIR
- PAREDES A CONSTRUIR
- PAREDES EXISTENTES

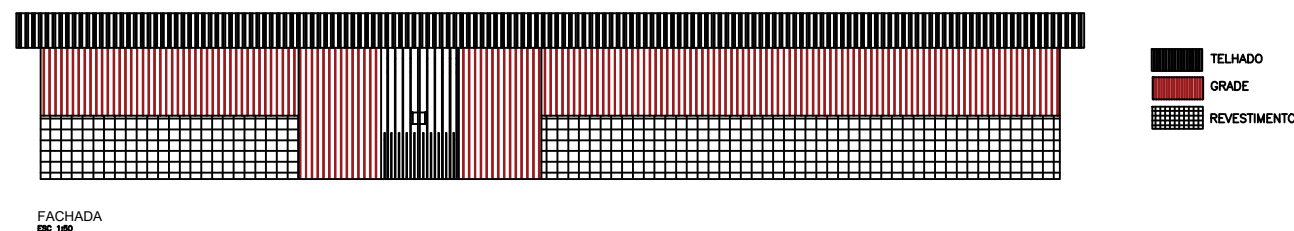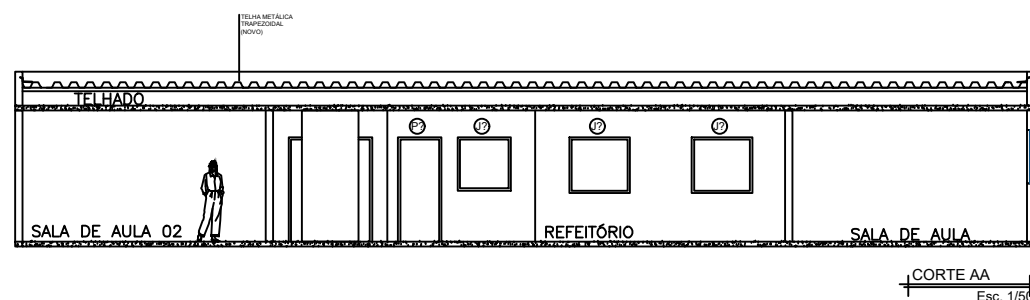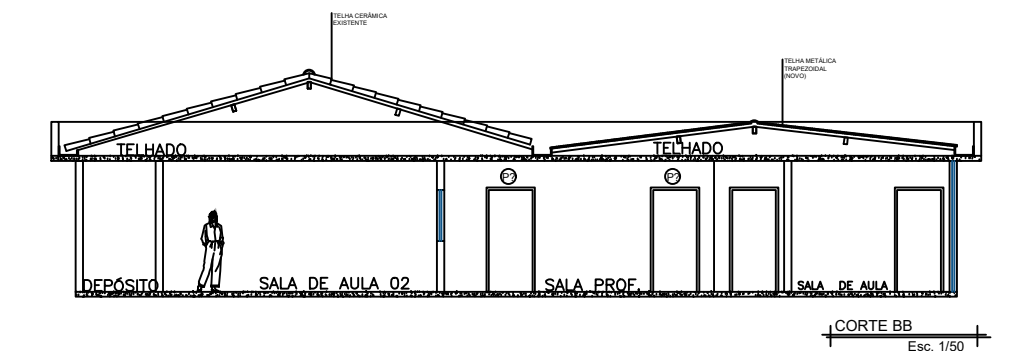

Prefeitura Municipal de Guaçuí-ES



TÍTULO:
Reforma EMPEF Honório Pedro de Siqueira

ASSUNTO:
Projeto Arquitetônico

RESPONSÁVEL TÉCNICO:
Victor Medeiros de Souza
Engenheiro Civil
CREA ES-060588/D

DATA:
18/06/2026
ESCALA:
1:100

PRANCHA:

01/01