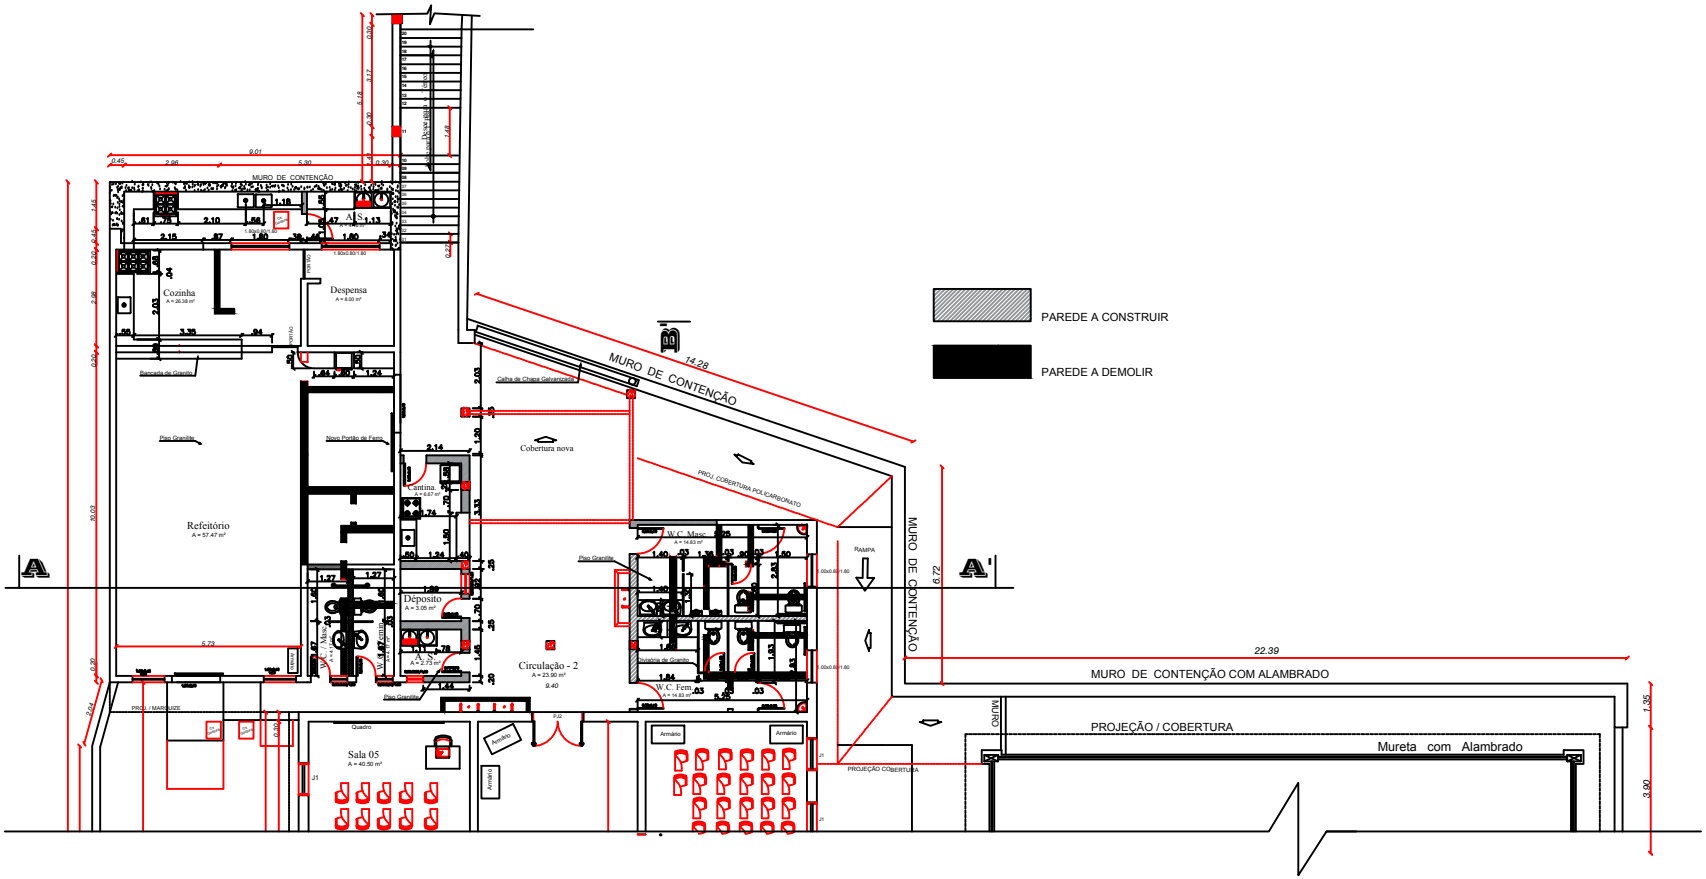

Descrição

Projeto de Reforma da Escola Anisio Teixeira

DATA	ESCALA	ARQUIVO	Nº DA PRANCHA
NOV/2018	S/ESCALA		01/04

TÍTULO DA PRANCHA

Secretaria de Obras

NOME DO PROJETO

Anisio Teixeira - Planta Baixa

LOCALIDADE

Rua Sen.Atilio Vivacqua – Guaçui ES

ÁREA A CONSTRUIR