


23.15
Rua Demerval
Amaral

20.36

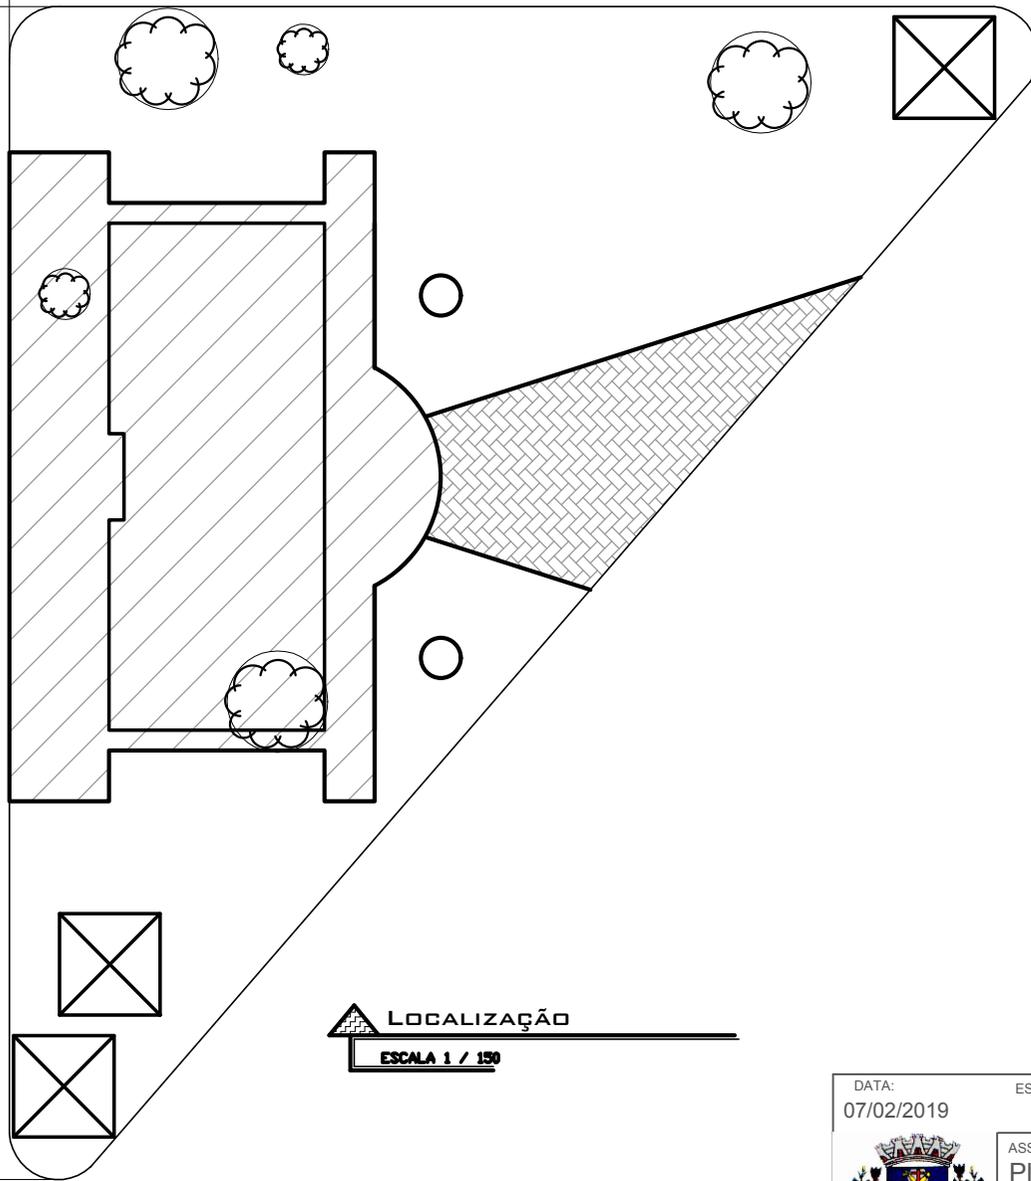

LOCALIZAÇÃO
ESCALA 1 / 150

DATA: 07/02/2019	ESCALA: 1:150	TÍTULO: Casa do artesão de Guaçuí-ES
ASSUNTO: Planta de localização	FOLHA: 01/06	
ORGÃO: CNPJ: 27.174.135/0001-20 Endereço: Praça João Acacinho 01, Centro	RESPONSÁVEL TÉCNICO:	

