


FACHADA PRAÇA
ESCALA 1 / 100

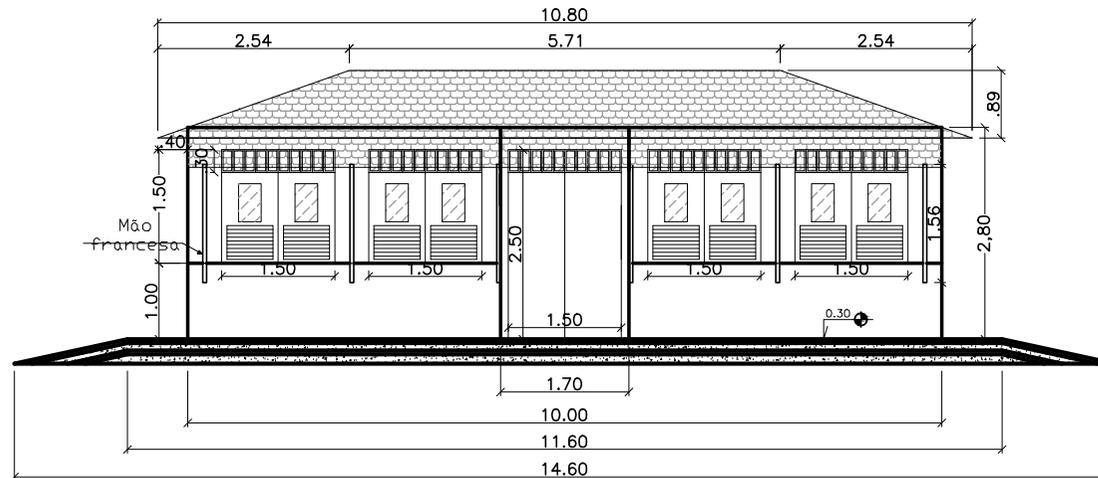

FACHADA CALÇADA
ESCALA 1 / 100

DATA: 07/02/2019	ESCALA: 1:100	TÍTULO: Casa do artesão de Guaçuí-ES
ASSUNTO: Fachada calçada e Fachada Praça		FOLHA: 03/06
ORGÃO: CNPJ: 27.174.135/0001-20 Endereço: Praça João Acacinho 01, Centro		RESPONSÁVEL TÉCNICO:

