




VISTA - RUA
Sem escala

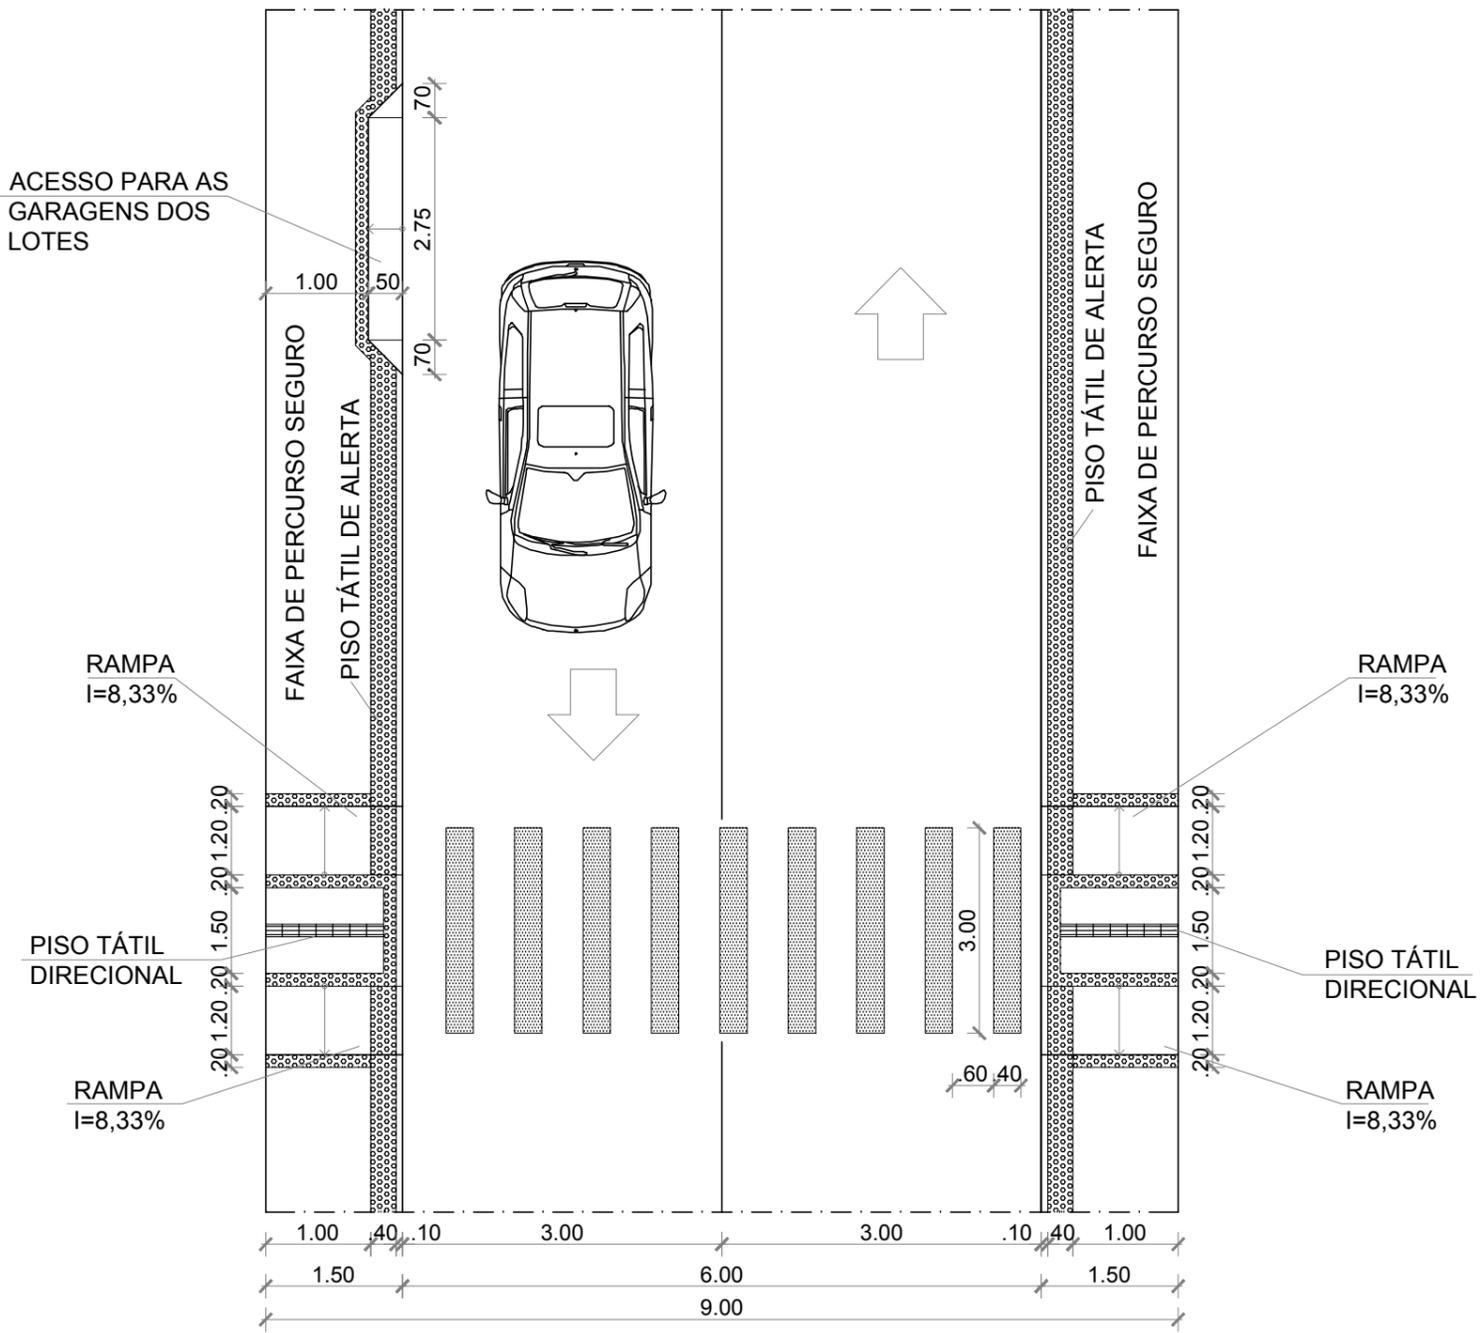

PLANTA BAIXA
Sem escala

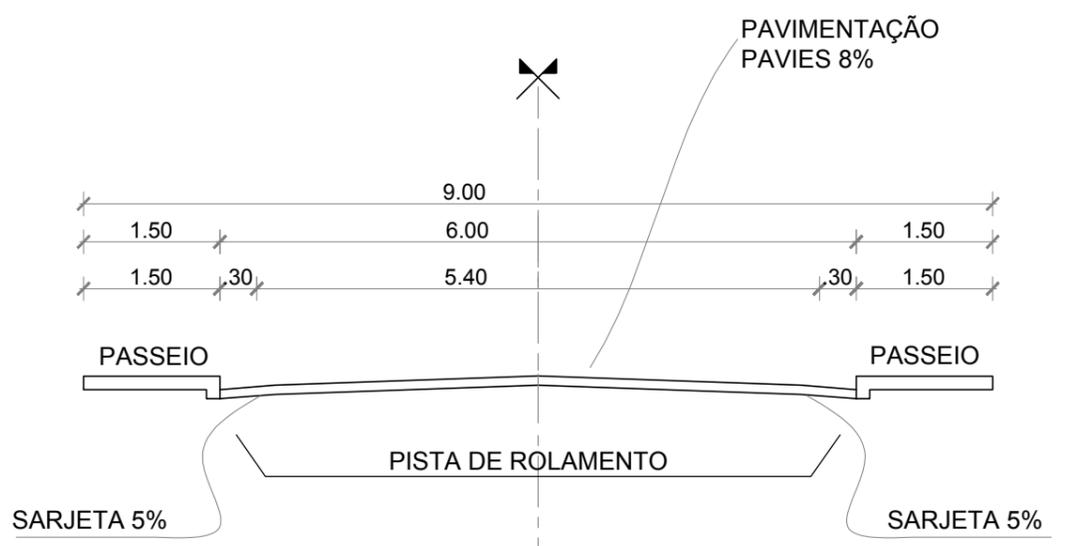

VISTA - DETALHE DAS RUAS
Sem escala

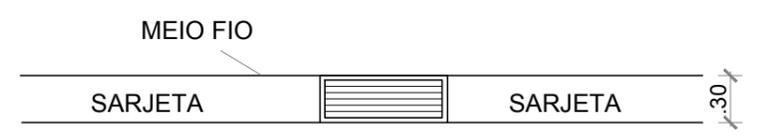

PLANTA BAIXA - SARJETA
Sem escala

REV 00	EMISSÃO INICIAL		08/04/2019
 PREFEITURA MUNICIPAL GUAÇUÍ - ES	TÍTULO DO PROJETO		ESCALA INDICADA
	LOTEAMENTO ADELINO JOSÉ JEVEAUX		DATA DA IMPRESSÃO 25/06/2019
PROJETO: RESPONSÁVEL TÉCNICO PREFEITURA MUNICIPAL DE GUACUÍ		LOCAL BAIRRO	CIDADE GUAÇUÍ UF ES
PROPONENTE PREFEITURA MUNICIPAL DE GUACUÍ		CONTEÚDO DA FOLHA PAVIMENTAÇÃO	FOLHA 02/02
PROPRIETÁRIO PREFEITURA MUNICIPAL DE GUACUÍ		ARQUIVO Projeto para construção de 31 unidades habitacionais em lotes urbanizados	