

1 PORTÃO DE CORRER

ESCALA 1:25



PREFEITURA MUNICIPAL DE GUAÇUÍ
MAPA COMPARATIVO DE PREÇOS
FORNECEDORES

A – Nova ART Serralheria
CNPJ: 27.427.203/000-15
Leandro
(28) 99935-8593

B – S. R. da Silva - ME
CNPJ: 01.455.241/0001-98
Sebastião (Fofinho)
(28) 3553-1937

C – Laizio Alves Berlando e Cia LTDA
CNPJ: 28.429.975/0001-59
Bil
(28) 3553-3007

ITEM	QTDE.	UNID	ESPECIFICAÇÃO	A		B		C		PREÇO ADOTADO	
				UNIT	TOTAL	UNIT	TOTAL	UNIT	TOTAL	UNIT	TOTAL
01	1	UNID	Fornecimento e Instalação de portão de correr nas medidas de 1,40m de largura por 2,30m de altura, Inclusive Pintura com tinta esmalte sintético, marcas de referência Suvnil, Coral ou Metalatex, a duas demãos, inclusive fundo anticorrosivo a uma demão, em metal	R\$ 800,00	R\$ 800,00	R\$ 1.212,00	R\$ 1.212,00	R\$ 1.520,00	R\$ 1.520,00	R\$ 800,00	R\$ 800,00
TOTAL GERAL				R\$	800,00	R\$	1.212,00	R\$	1.520,00	R\$	800,00

DATA

22/02/2022

ASSINATURA



PREFEITURA MUNICIPAL DE GUAÇUÍ
SECRETARIA DE OBRAS, INFRA-ESTRUTURA
E SERVIÇOS PÚBLICOS

PEDIDO DE ORÇAMENTO

EMPRESA: Laizio Alves Berlando e Cia Ltda

ITEM	DESCRIÇÃO	UNIDADE	VALOR
01	Fornecimento e Instalação de portão de correr nas medidas de 1,40m largura por 2,30m de altura, Inclusive Pintura com tinta esmalte sintético, marcas de referência Suvinil, Coral ou Metalatex, a duas demãos, inclusive fundo anticorrosivo a uma demão, em metal	1 UND.	1.500,00

É de responsabilidade da empresa a execução do portão conforme especificações em projeto anexo e Instalação no local informado (dentro da cidade de Guaçuí).


Portão produzido em Metalon 30x50mm, chapa de lambril galvanizada do tipo ondulada, tubo 7/8 para correr as roldanas de 2.5 polegadas, inclusive puxador 10 cm cromado, Inclusive Pintura com tinta esmalte sintético, marcas de referência Suvinil, Coral ou Metalatex, a duas demãos, inclusive fundo anticorrosivo a uma demão, em metal.

28.429.975/0001-59
Insc. Est. 080.951.04-4
Laizio Alves Berlando e Cia Ltda
Rua Hermes Azevedo de Carvalho, 84
Balança - CEP: 29.560-000 - Guaçuí - ES
TEL.: 28 3553-3007

Validade da Proposta:

Laizio Alves Berlando
Assinatura/Carimbo da Empresa

Guaçuí/ES, 18 de 02 de 2022

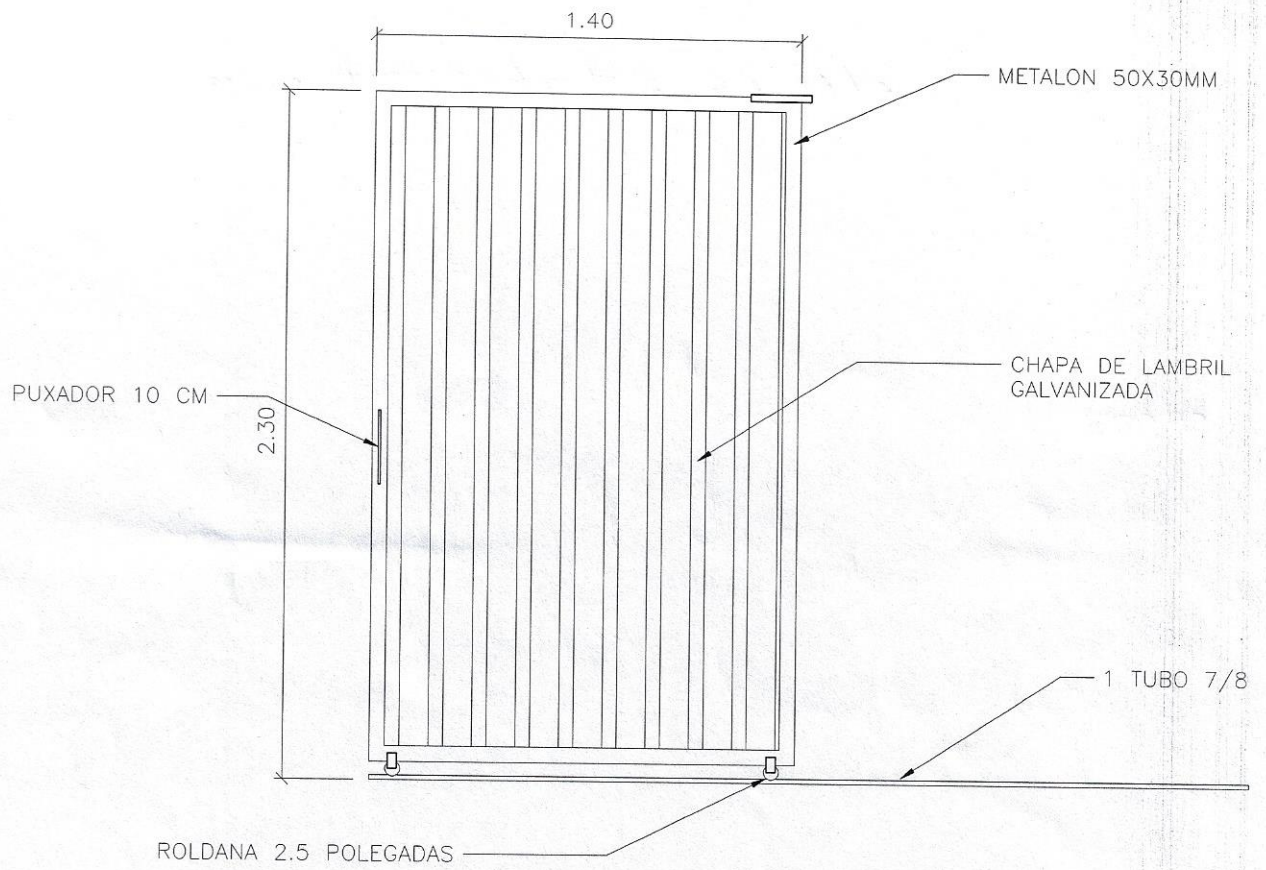

1

PORTÃO DE CORRER

ESCALA 1:25



PREFEITURA MUNICIPAL DE GUAÇUÍ
SECRETARIA DE OBRAS, INFRA-ESTRUTURA
E SERVIÇOS PÚBLICOS

PEDIDO DE ORÇAMENTO

EMPRESA: _____

ITEM	DESCRIÇÃO	UNIDADE	VALOR
01	Fornecimento e Instalação de portão de correr nas medidas de 1,40m largura por 2,30m de altura, Inclusive Pintura com tinta esmalte sintético, marcas de referência Suvinil, Coral ou Metalatex, a duas demãos, inclusive fundo anticorrosivo a uma demão, em metal	1 UND.	\$800

É de responsabilidade da empresa a execução do portão conforme especificações em projeto anexo e Instalação no local informado (dentro da cidade de Guaçuí).


Portão produzido em Metalon 30x50mm, chapa de lambril galvanizada do tipo ondulada, tubo 7/8 para correr as roldanas de 2.5 polegadas, inclusive puxador 10 cm cromado, Inclusive Pintura com tinta esmalte sintético, marcas de referência Suvinil, Coral ou Metalatex, a duas demãos, inclusive fundo anticorrosivo a uma demão, em metal.

27.427.203/0001-15
NOVA ART SERRALHERIA
Leandro Araújo de Oliveira
Rodovia BR 482 - CEP 29300-000
Guaçuí - Esp. Santo

Validade da Proposta: _____

Assinatura/Carimbo da Empresa

Guaçuí/ES, 21 de 02 de 2022

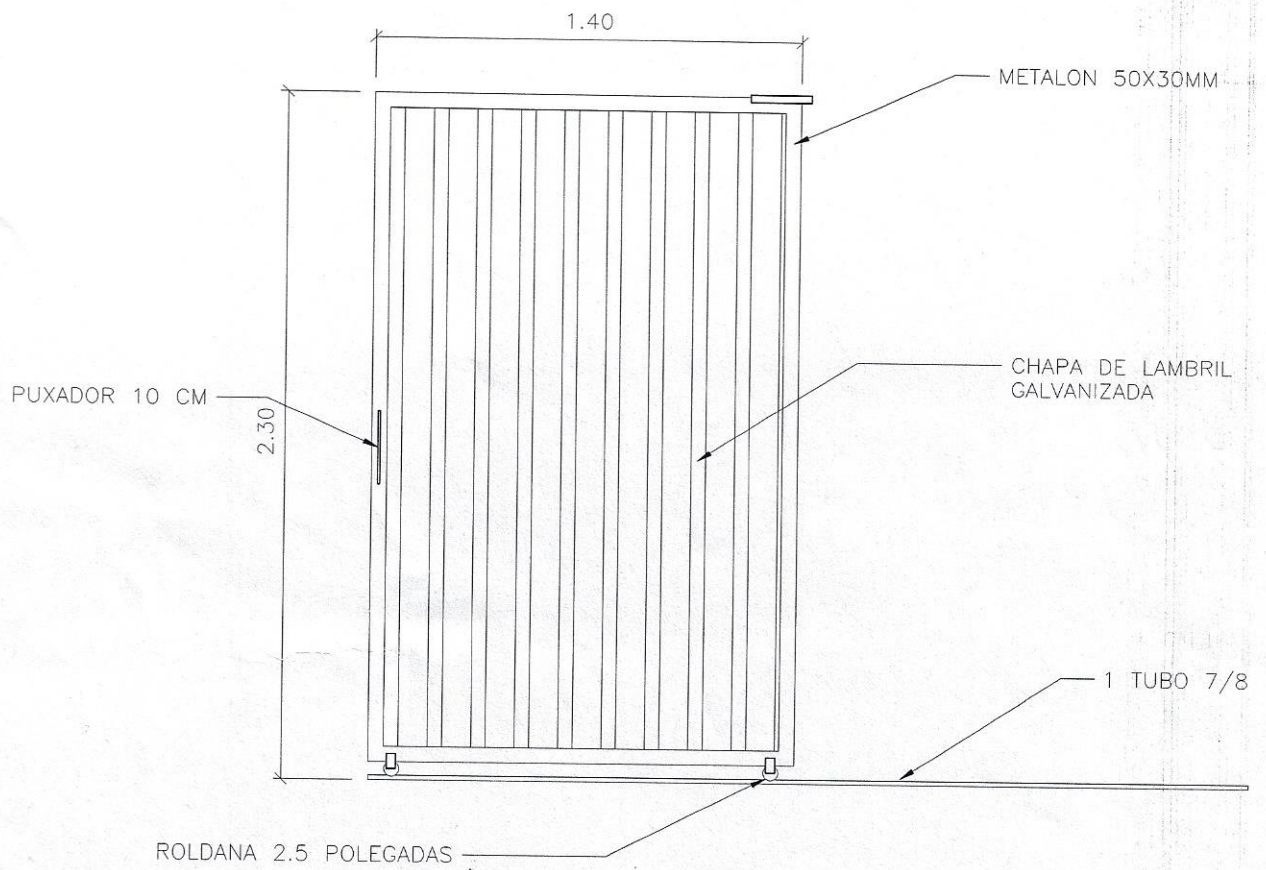

1

PORTÃO DE CORRER

ESCALA 1:25



PREFEITURA MUNICIPAL DE GUAÇUÍ
SECRETARIA DE OBRAS, INFRA-ESTRUTURA
E SERVIÇOS PÚBLICOS

PEDIDO DE ORÇAMENTO

EMPRESA: S. R. da Silva

ITEM	DESCRIÇÃO	UNIDADE	VALOR
01	Fornecimento e Instalação de portão de correr nas medidas de 1,40m largura por 2,30m de altura, Inclusive Pintura com tinta esmalte sintético, marcas de referência Suvinil, Coral ou Metalatex, a duas demãos, inclusive fundo anticorrosivo a uma demão, em metal	1 UND.	5.212,00

É de responsabilidade da empresa a execução do portão conforme especificações em projeto anexo e Instalação no local informado (dentro da cidade de Guaçuí).

Portão produzido em Metalon 30x50mm, chapa de lambril galvanizada do tipo ondulada, tubo 7/8 para correr as roldanas de 2.5 polegadas, inclusive puxador 10 cm cromado, Inclusive Pintura com tinta esmalte sintético, marcas de referência Suvinil, Coral ou Metalatex, a duas demãos, inclusive fundo anticorrosivo a uma demão, em metal.

S. R. DA SILVA - ME

CNPJ: 01.465.241/0001-08 - INSC. EST. 091.888.036

(29) 3653-1937


RUA ROMUALDO LOBATO, 158 - CENTRO

CEP 29560-000 - GUAÇUÍ - ES

Validade da Proposta: _____


Assinatura/Carimbo da Empresa

Guaçuí/ES, 18 de Fevereiro de 2022

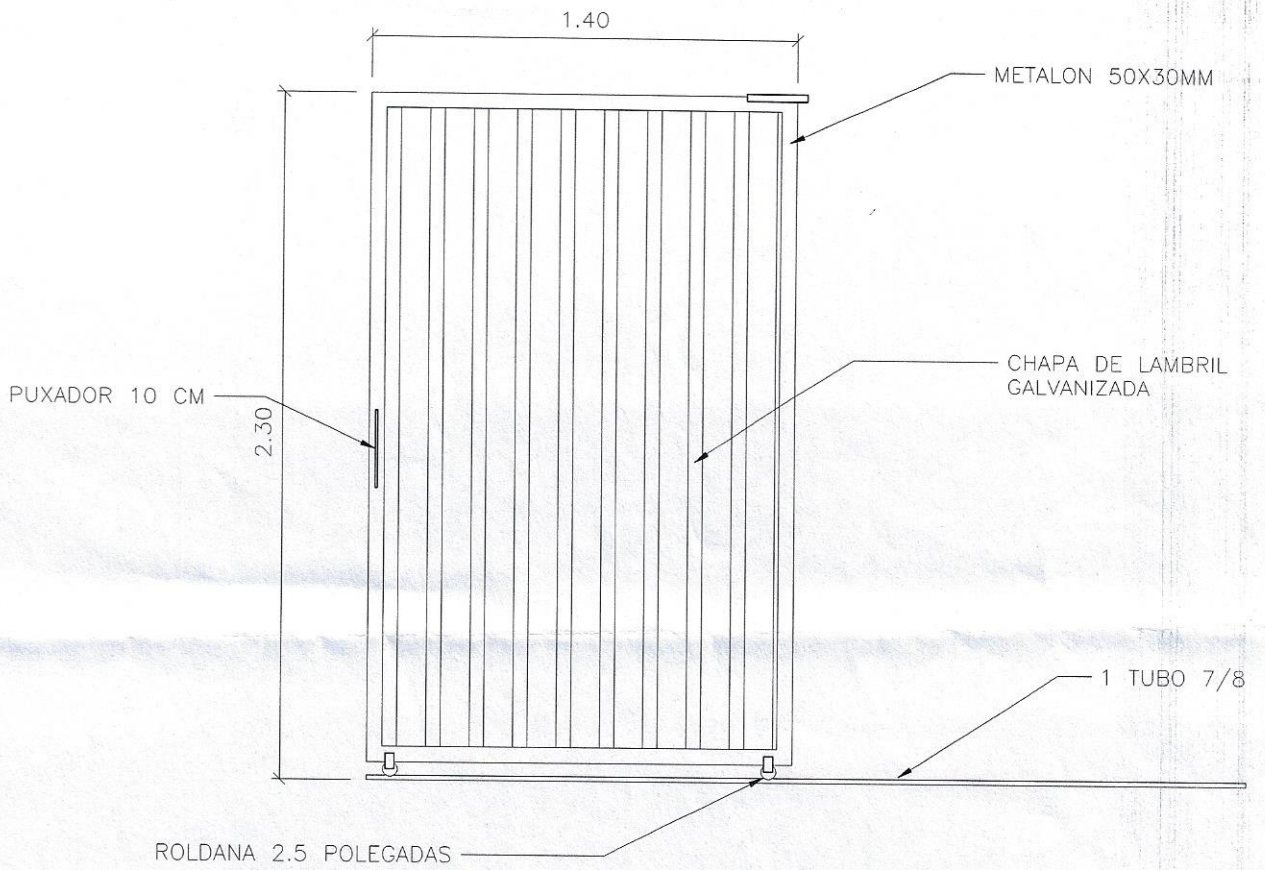

1

PORTÃO DE CORRER

ESCALA 1:25