


Vista 01
esc 1:75

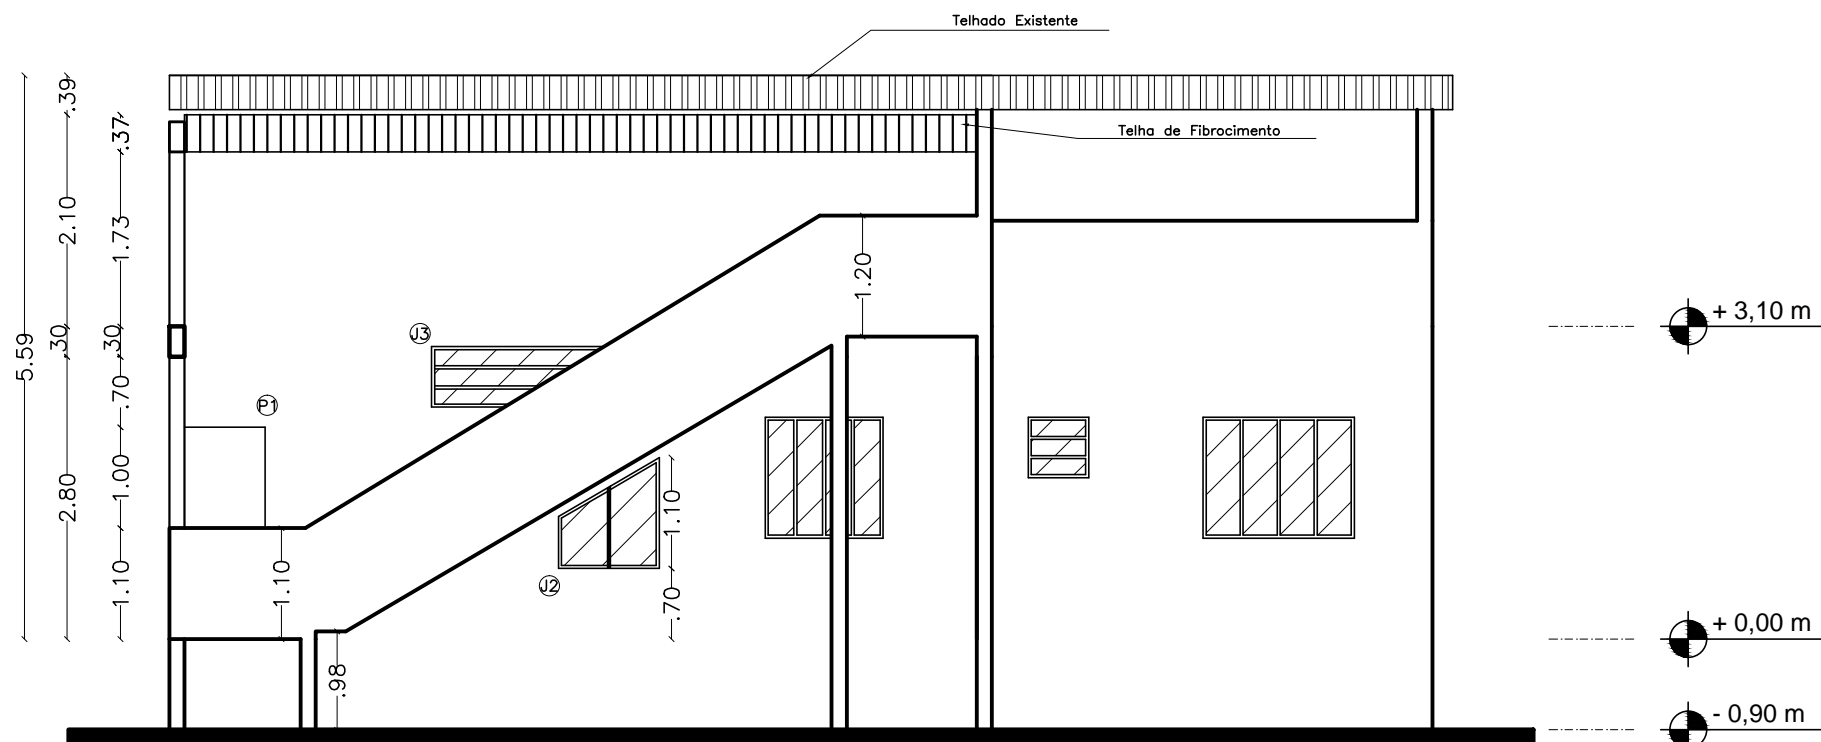

Vista 02
esc 1:75

QUADRO DE ESQUADRIAS

COD.	TIPO	MEDIDAS	ÁREA
P1	PORTA	0,80m X 2,10m	1,68m ²
J1	JANELA 4 FOLHAS	1,50m X 0,80m	1,20m ²
J2	JANELA 2 FOLHAS	Forma de Trapézio	0,80m ²
J3	BASCULANTE	2,15m x 0,60m	1,29m ²

TÍTULO: Construção de salas no segundo pavimento da Unidade Básica de Saúde João Polido de Oliveira (São Pedro de Rates)			
ASSUNTO: Vistas	RESPONSÁVEL TÉCNICO: LEGENDA DORIAN PIMENTEL JUSTO ENGENHEIRO CIVIL CREA ES - 037429/D		
CLIENTE: PREFEITURA MUNICIPAL DE GUAÇUÍ - ES	ESCALA: INDICADA	DATA: 07/04/22	FOLHA: 3/3