


2 **CORTE AA**
ESCALA 1:50

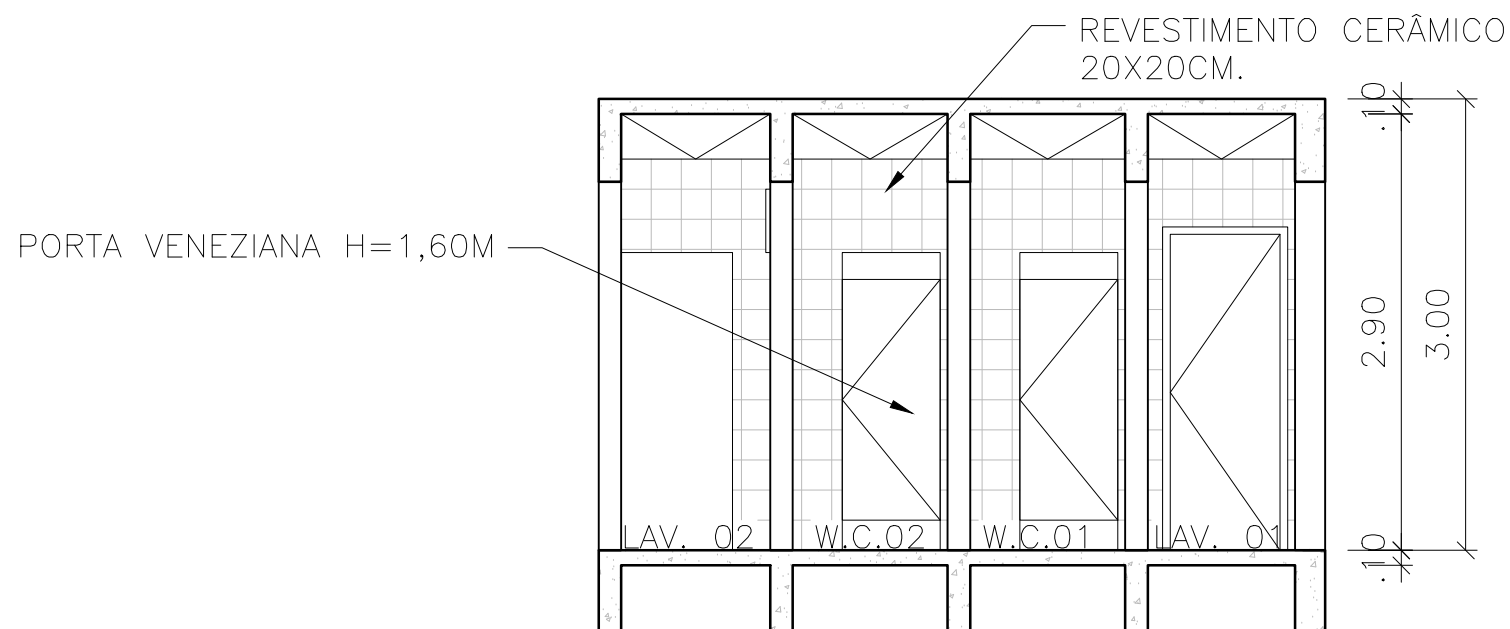

3 **CORTE BB**
ESCALA 1:50

CLIENTE:	PREFEITURA MUNICIPAL DE GUAÇUÍ	FOLHA:	02/02
PROJETO:	REFORMA DO TG 01-013 RUA JOSÉ BEATO, CENTRO, GUAÇUÍ-ES	REVISÃO:	R00
ASSUNTO:	PROJETO EXECUTIVO	DATA:	24/03/2023
ENGENHEIRO:	JHENNEFER DAMICA BARRADAS MUNDINE	DESENHO:	JHENNEFER DAMICA BARRADAS MUNDINE
		ESCALA:	INDICADA