




01 PLANTA BAIXA 1º PAV - DEMOLIÇÃO Copiar 1  
1:75

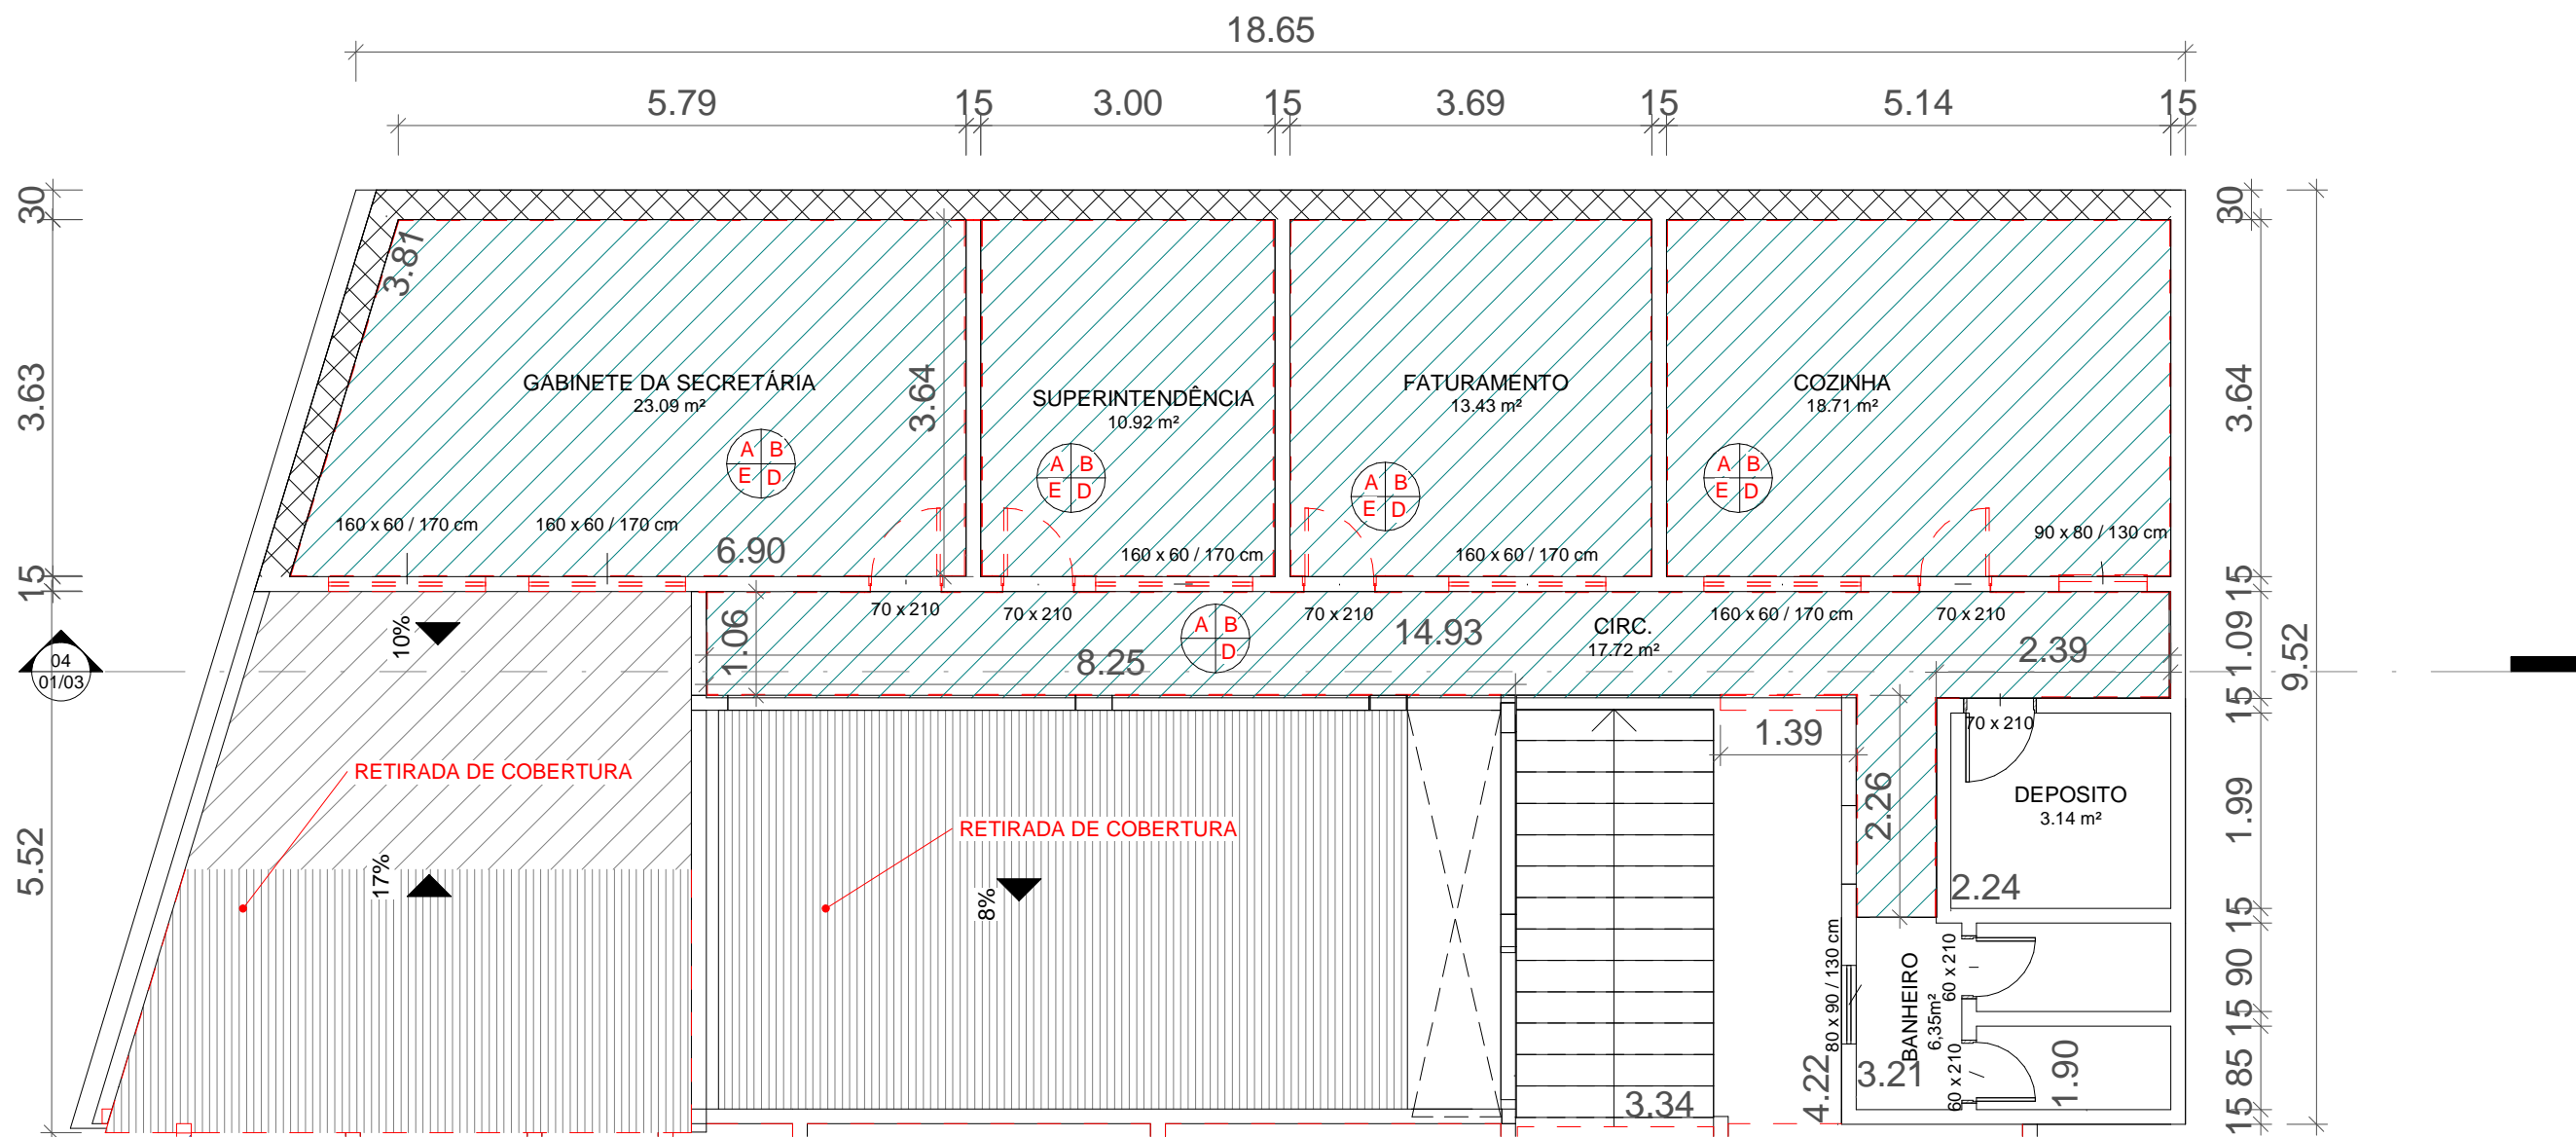


02 PLANTA BAIXA 2º PAV - DEMOLIÇÃO  
1:75

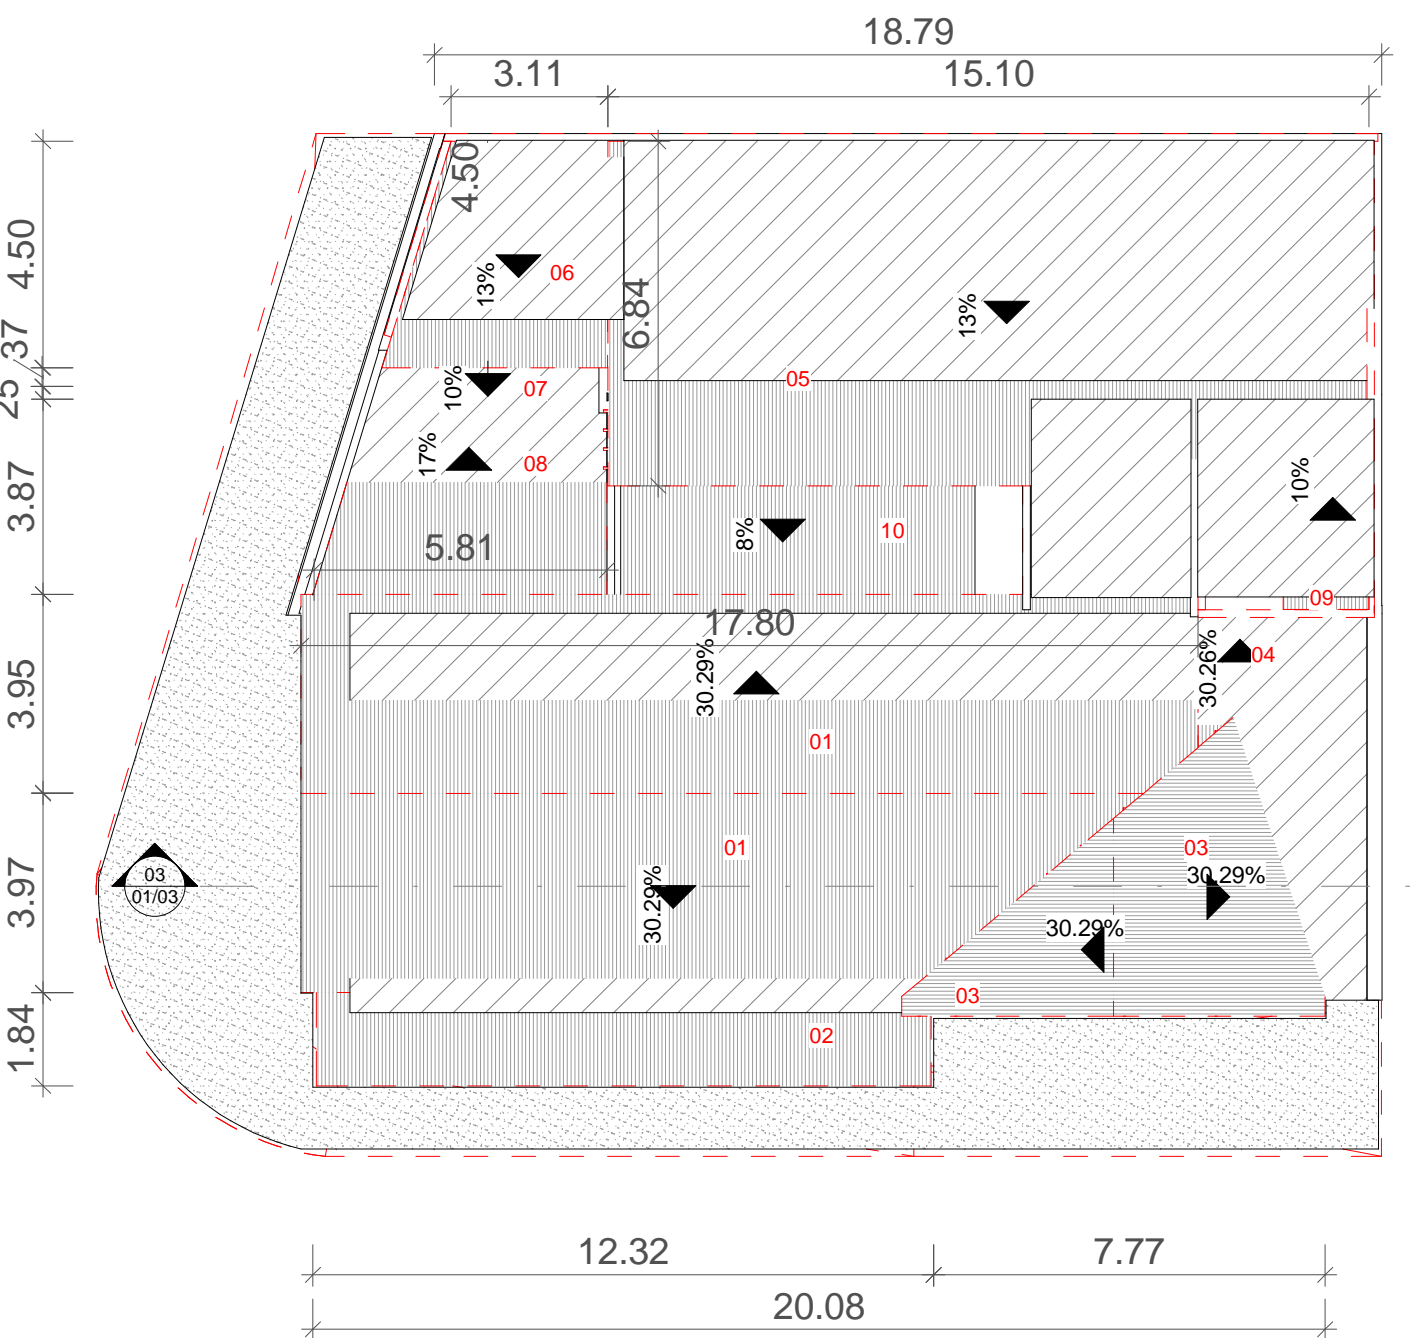

03 COBERTURA - DEMOLIÇÃO  
1:150

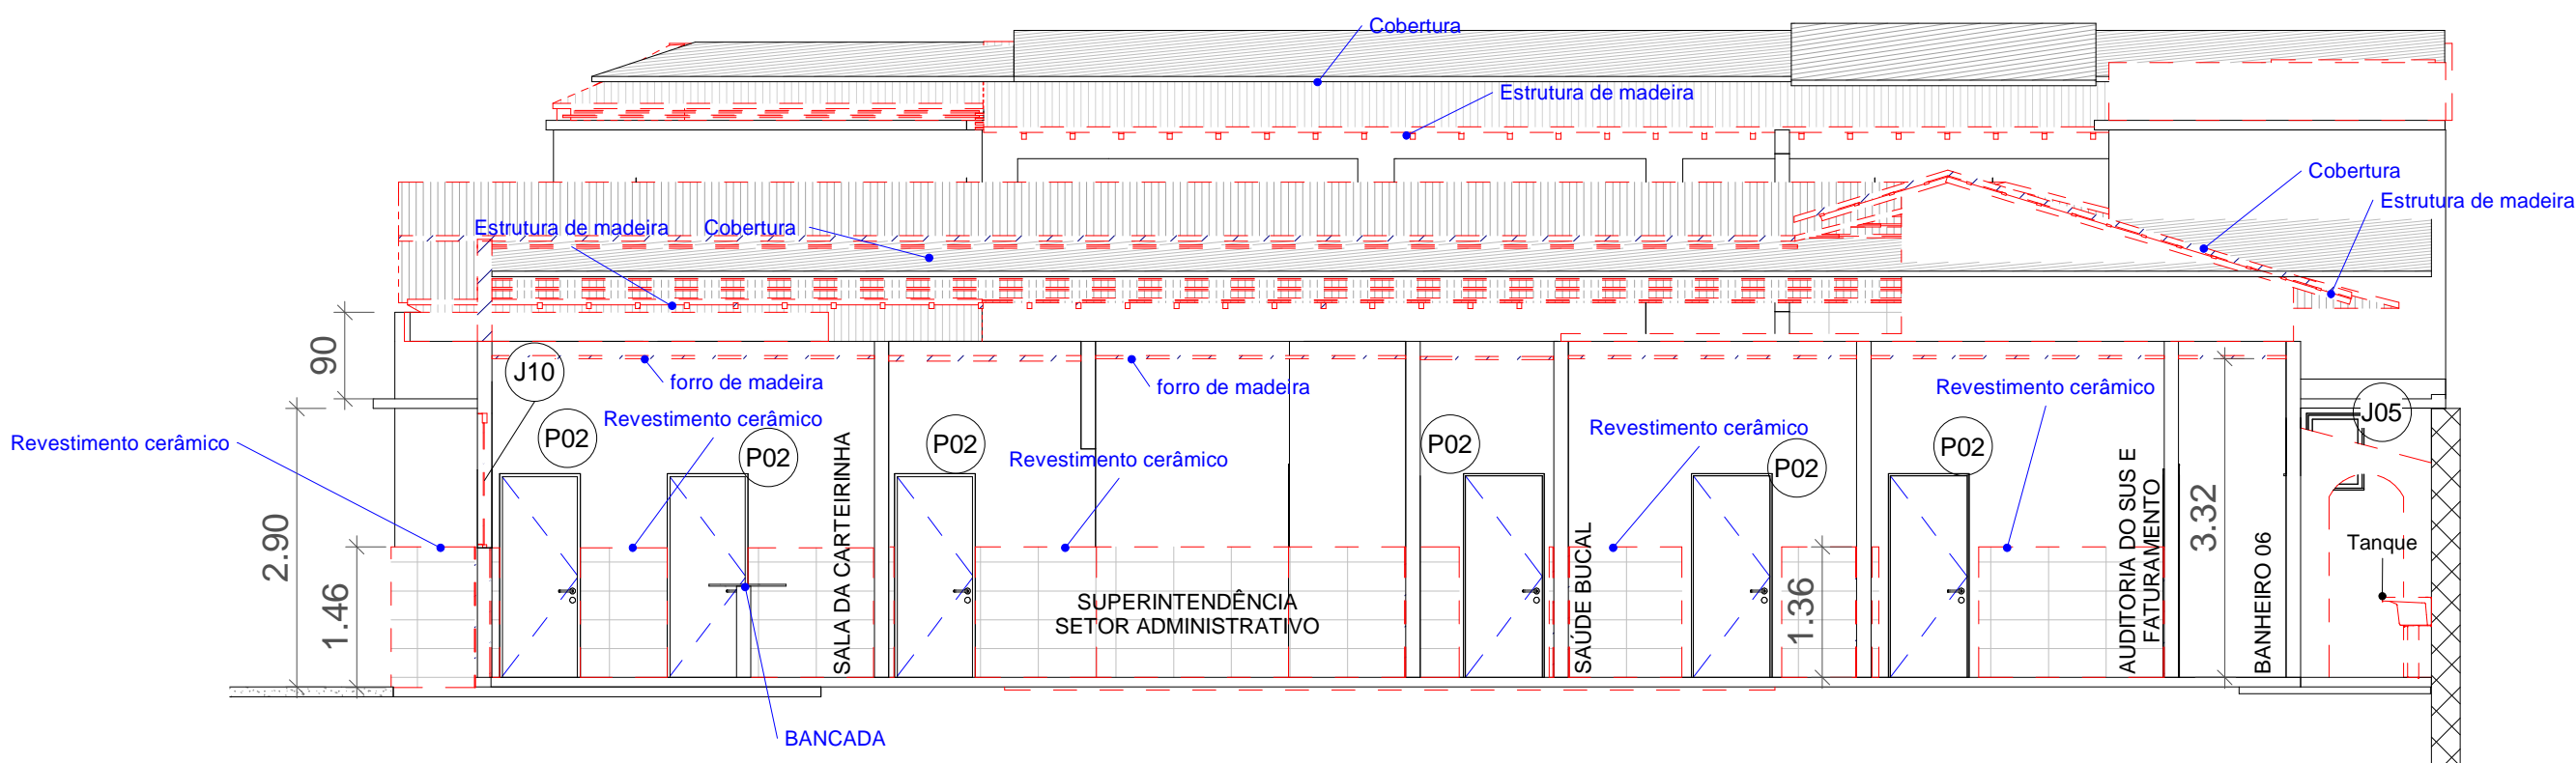

03 CORTE A-A  
1:76

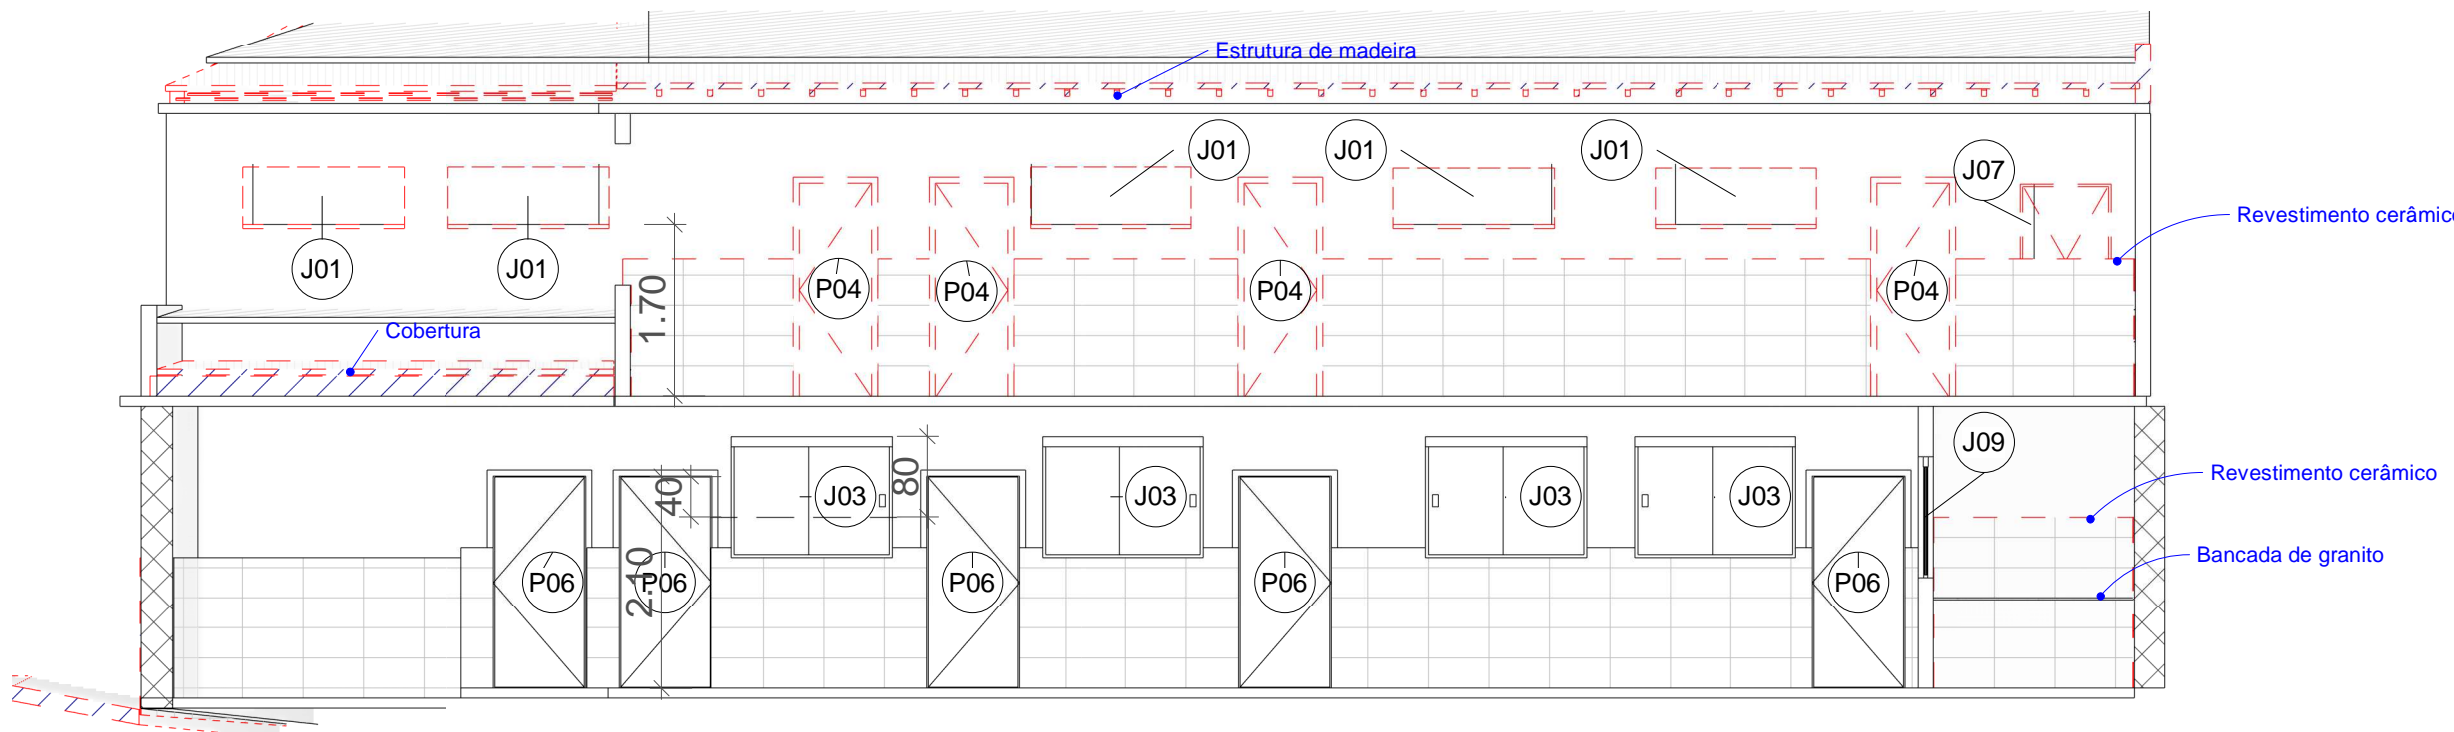

04 CORTE B-B  
1:75

LEGENDA DEMOLIR	
<input type="checkbox"/>	EXISTENTE
<input checked="" type="checkbox"/>	A DEMOLIR / RETIRAR
<input checked="" type="checkbox"/>	DEMOLIÇÃO DE REVESTIMENTO COM AZULEJOS
<input checked="" type="checkbox"/>	DEMOLIÇÃO DE PISO REVESTIDO COM CERÂMICA
<input checked="" type="checkbox"/>	LIXAMENTO DE PAREDE COM PINTURA ANTIGA PVA PARA RECEBIMENTO DE NOVA CAMADA DE TINTA
<input checked="" type="checkbox"/>	RETIRADA DE REVESTIMENTO ANTIGO EM REBOCO
<input checked="" type="checkbox"/>	RETIRADA DE PORTAS E JANELAS DE MADEIRA, INCLUSIVE BATENTES
<input checked="" type="checkbox"/>	DEMOLIÇÃO DE ALVENARIA
<input checked="" type="checkbox"/>	RETIRADA DE BANCADA
<input checked="" type="checkbox"/>	RETIRADA DE GRADES, RETIRADA DE GRADES, GRADIS, ALAMBRADOS, CERCAS E PORTÕES
<input checked="" type="checkbox"/>	ABERTURA E FECHAMENTO DE RASGOS EM ALVENARIA, PARA PASSAGEM DE ELETRODUTOS DIÂM. 1/2" A 1"
<input checked="" type="checkbox"/>	DEMOLIÇÃO DE PISO CIMENTADO INCLUSIVE LASTRO DE CONCRETO
<input checked="" type="checkbox"/>	DEMOLIÇÃO DE FORRO DE MADEIRA

QUADRO DE ÁREAS	
1º PAVIMENTO	365,40m²
2º PAVIMENTO	156,93m²
CALÇADA	119,46m²
RESERVATÓRIO	14,56m²
TOTAL	656,35m²

REVISÕES		LUGARE		PREFEITURA MUNICIPAL DE GUAJUI	
				PROJETO DE REFORMA NO PRÉDIO DA SECRETARIA DE SAÚDE E SAE/CTA	
				RUA SENADOR ATILIO VIVÁZIO, 163, CENTRO, GUAJUI-ES	
				PROJETO DE DEMOLIÇÃO	
				01/03	