




1 CORTE A-A CONSTRUÇÃO  
1:75

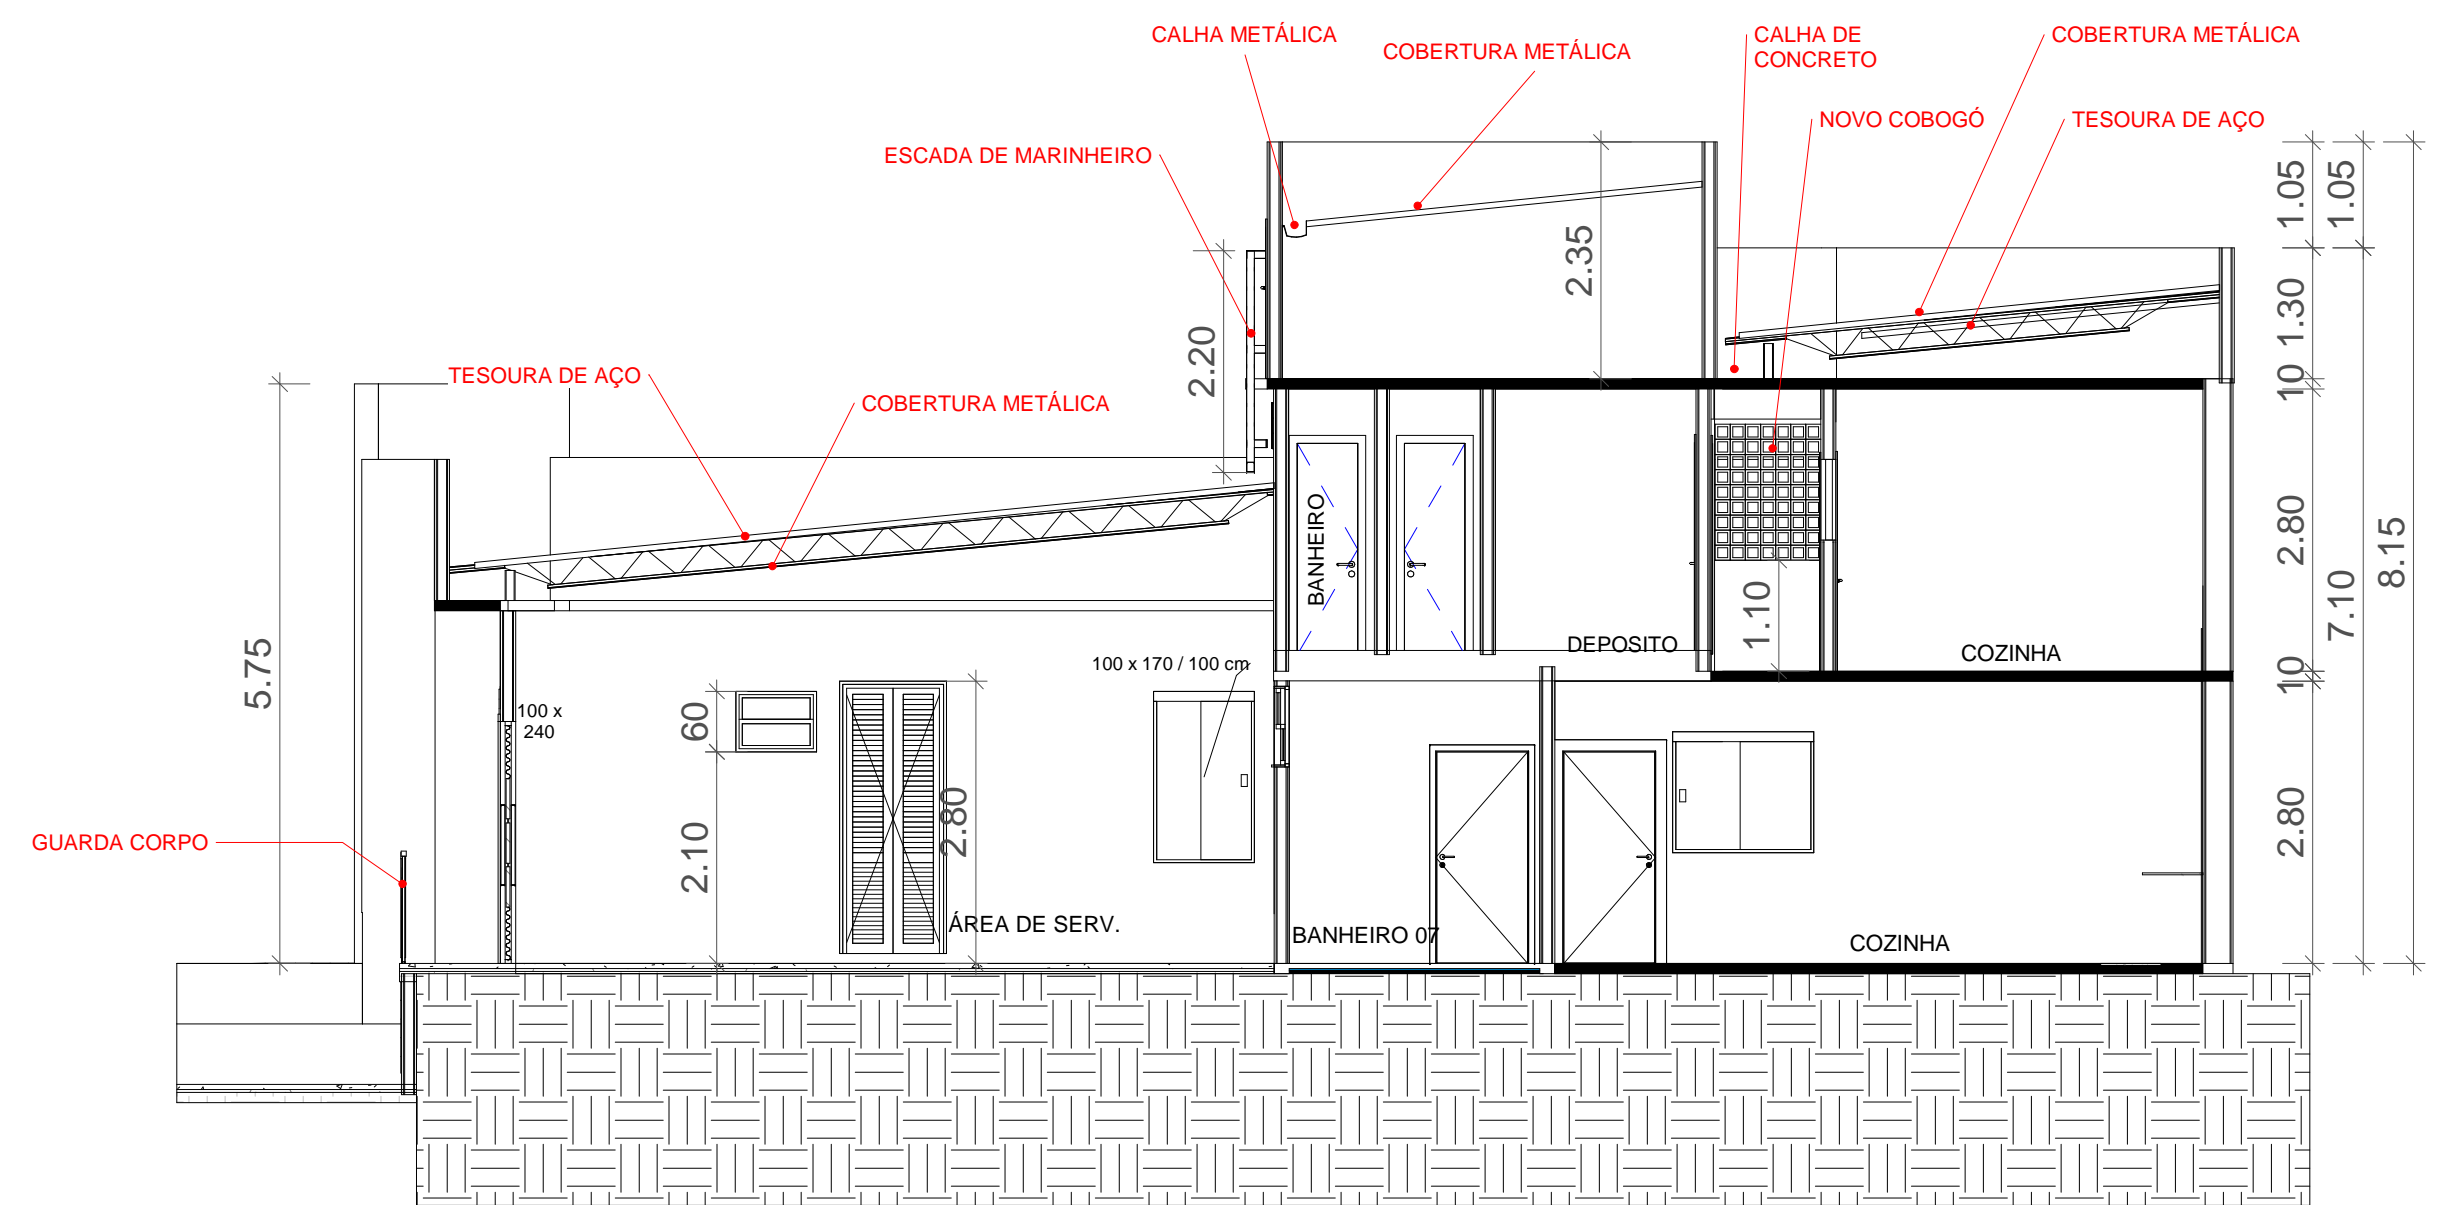

2 CORTE B-B CONSTRUÇÃO  
1:75

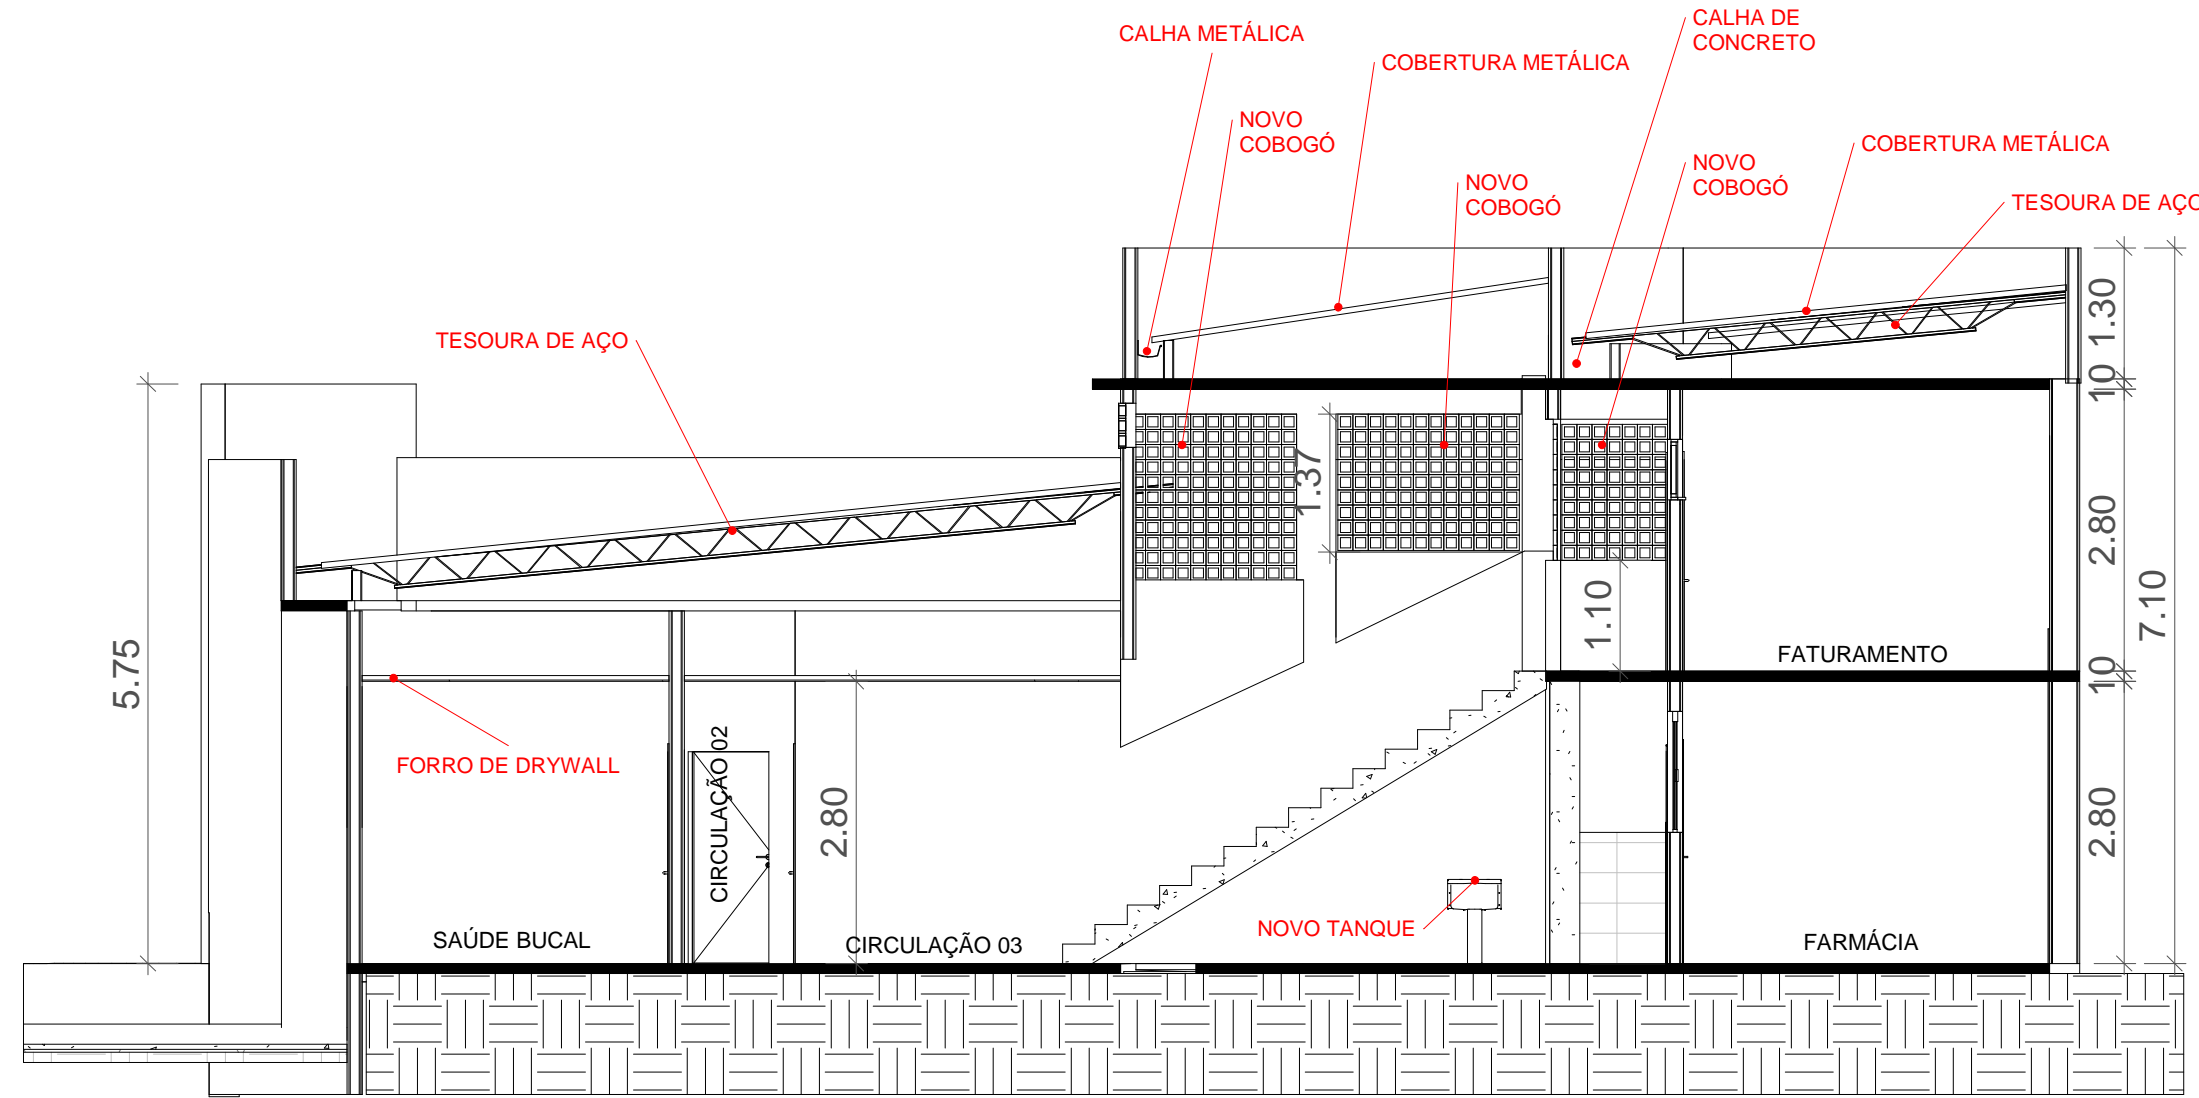

3 CORTE C-C - CONSTRUÇÃO  
1:75

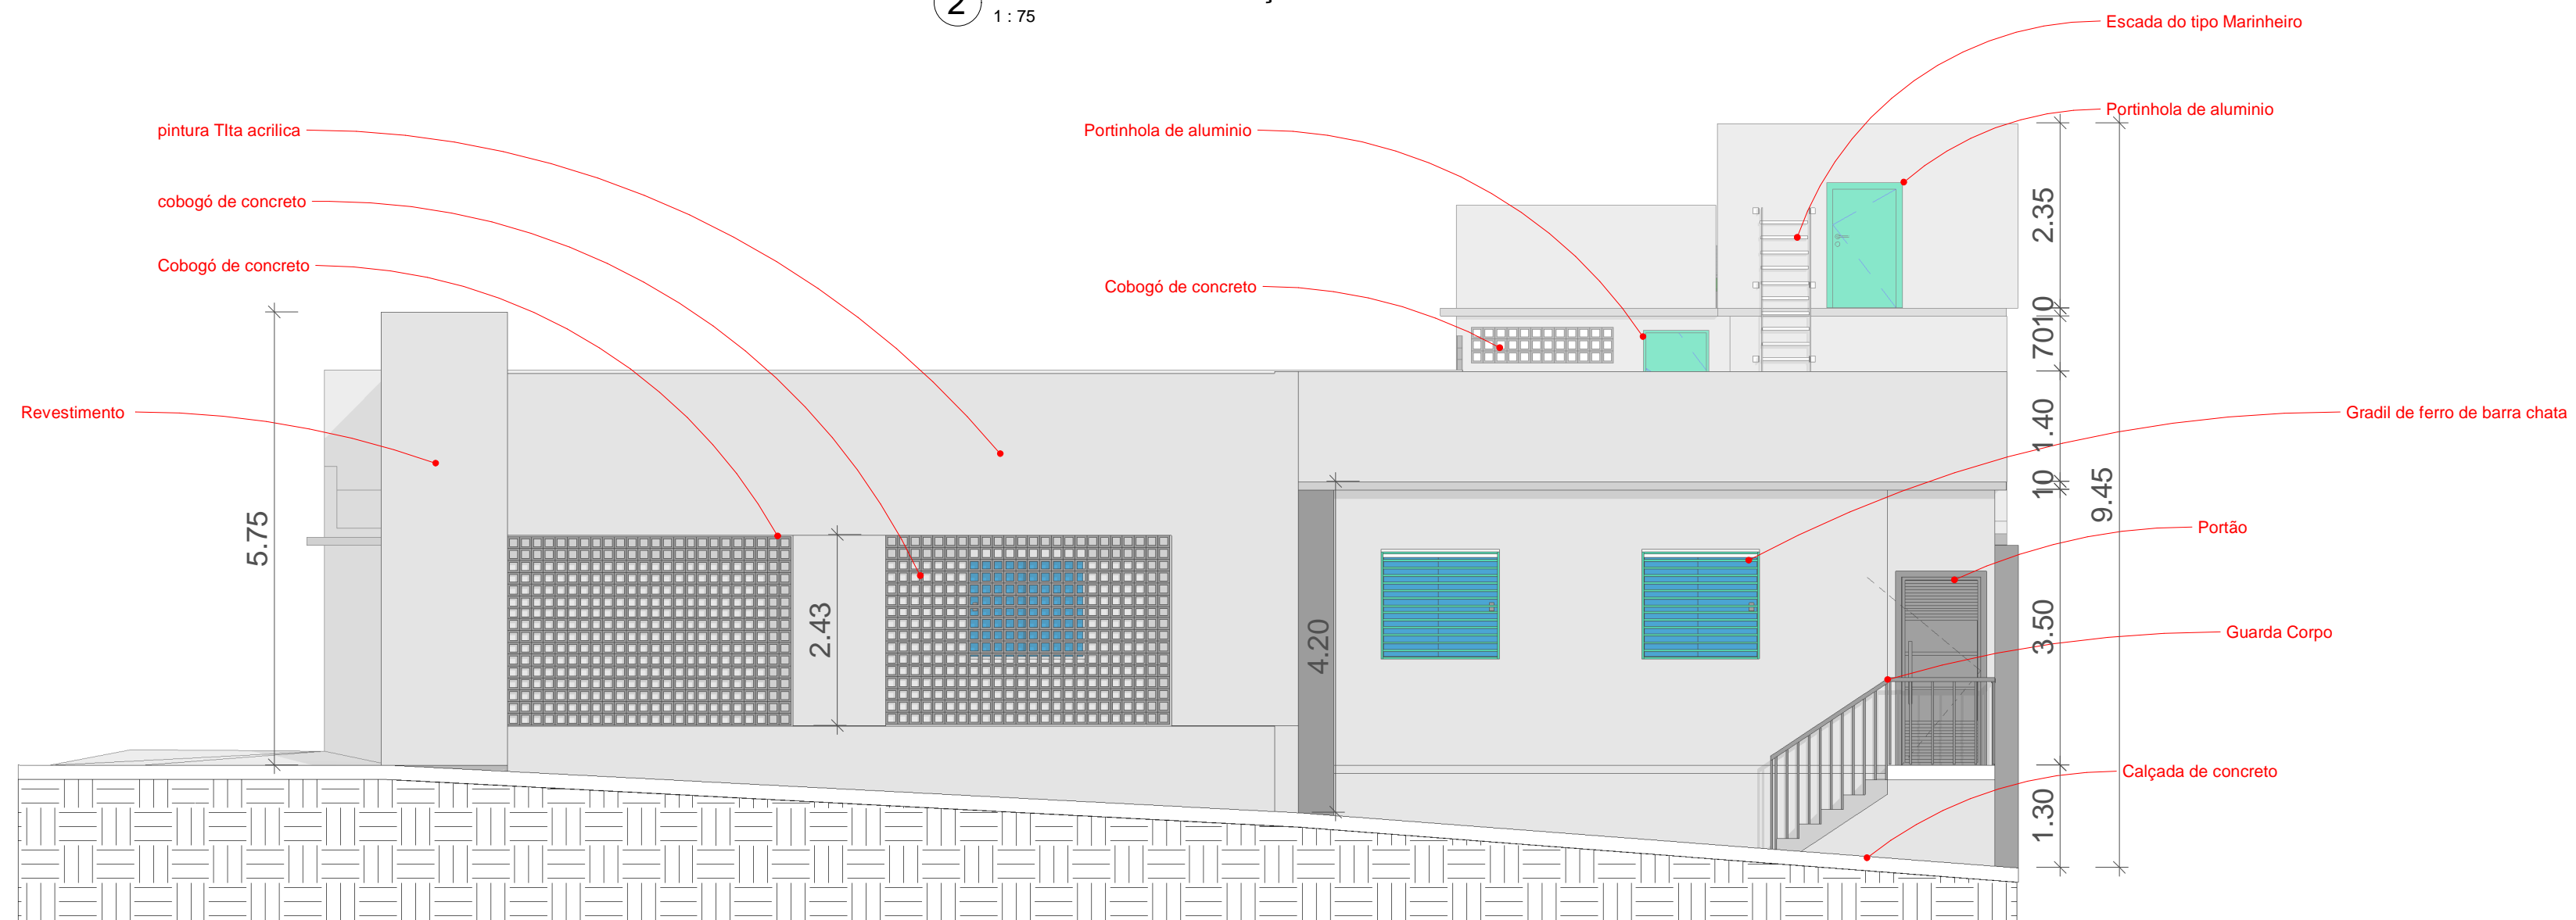

4 VISTA FRONTAL  
1:75



5 PERSPECTIVA S/E



6 PERSPECTIVA S/E



7 PERSPECTIVA S/E

QUADRO DE ÁREAS	
1º PAVIMENTO	365,40m²
2º PAVIMENTO	156,93m²
CALÇADA	119,46m²
RESERVATÓRIO	14,56m²
TOTAL	656,35m²

REVISÕES		LUGARE		PREFEITURA MUNICIPAL DE GUAÇUÍ	
		Projeto de Reforma no Prédio da Secretaria de Saúde e SAE/CTA		RUA SENADOR ATÍLIO VIVÁQUA, 163, CENTRO, GUAÇUÍ-ES	
		Engº Responsável:		Desenhista: RODRIGO	
		Nome: Regivilson Angelo da Silva		Data: DEZ/2023	
		Crea: ES - 008578/D		Folha nº:	
		ART nº: 06 2023 0311 428		03/03	
		Visto:		PROJETO DE CONTRUÇÃO	