

FORMA TETO DO PAV. TÉRREO

escala 1:50


Vigas			
Nome	Seção (cm)	Elevação (cm)	Nível (cm)
V1	14x40	0	350
V2	14x40	0	350
V3	14x40	0	433/490
V4	14x40	0	372/433
V5	14x40	0	350
V6	14x40	0	350
V7	14x40	0	350
V8	14x40	0	350

				Lajes			
Dados				Sobrecarga (kN/m²)			
Nome	Tipo	Altura (m)	Elevação (m)	Nível (m)	Peso próprio (kN/m²)	Adicional	Acidental
L1	Maciça	0.10	0.00	3.5	2.50	1.00	1.50
L2	Maciça	0.10	0.00	3.5	2.50	1.00	1.50
L3	Maciça	0.10	0.00	3.5	2.50	1.00	1.50
L4	Maciça	0.10	0.00	3.5	2.50	1.00	1.50

Características dos materiais	
fck (tf/m²)	Ecs (tf/m²)
2500	2380000

Pilares			
Nome	Seção (cm)	Elevação (cm)	Nível (cm)
P1	14 x 35	0	350
P2	14 x 35	0	350
P3	14 x 35	0	350
P4	14 x 35	0	350
P5	14 x 35	0	350
P6	14 x 35	0	350
P7	14 x 35	0	350
P8	14 x 35	0	350
P9	14 x 35	0	350
P10	14 x 35	0	350
P11	24 x 35	0	350
P12	14 x 35	0	350
P13	14 x 35	0	350
P14	14 x 35	0	350
P15	14 x 35	0	350
P16	14 x 35	0	350
P17	24 x 35	0	350
P18	14 x 35	0	350
P19	14 x 35	0	350

Legenda dos Pilares	
	Pilar que morre
	Pilar que passa
	Pilar que nasce
	Pilar com mudança de seção

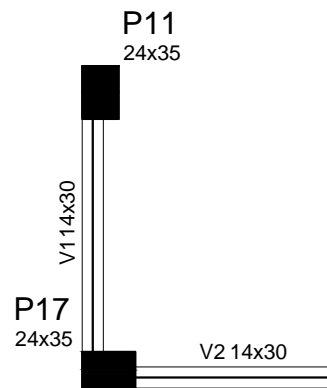

FORMA TORRE


escala 1:50

Vigas			
Nome	Seção (cm)	Elevação (cm)	Nível (cm)
V1	14x30	0	558
V2	14x30	0	558

Características dos materiais	
fck (tf/m²)	Ecs (tf/m²)
2500	2380000

Pilares			
Nome	Seção (cm)	Elevação (cm)	Nível (cm)
P11	24 x 35	0	558
P17	24 x 35	0	558

Legenda dos Pilares	
	Pilar que morre
	Pilar que passa
	Pilar que nasce
	Pilar com mudança de seção

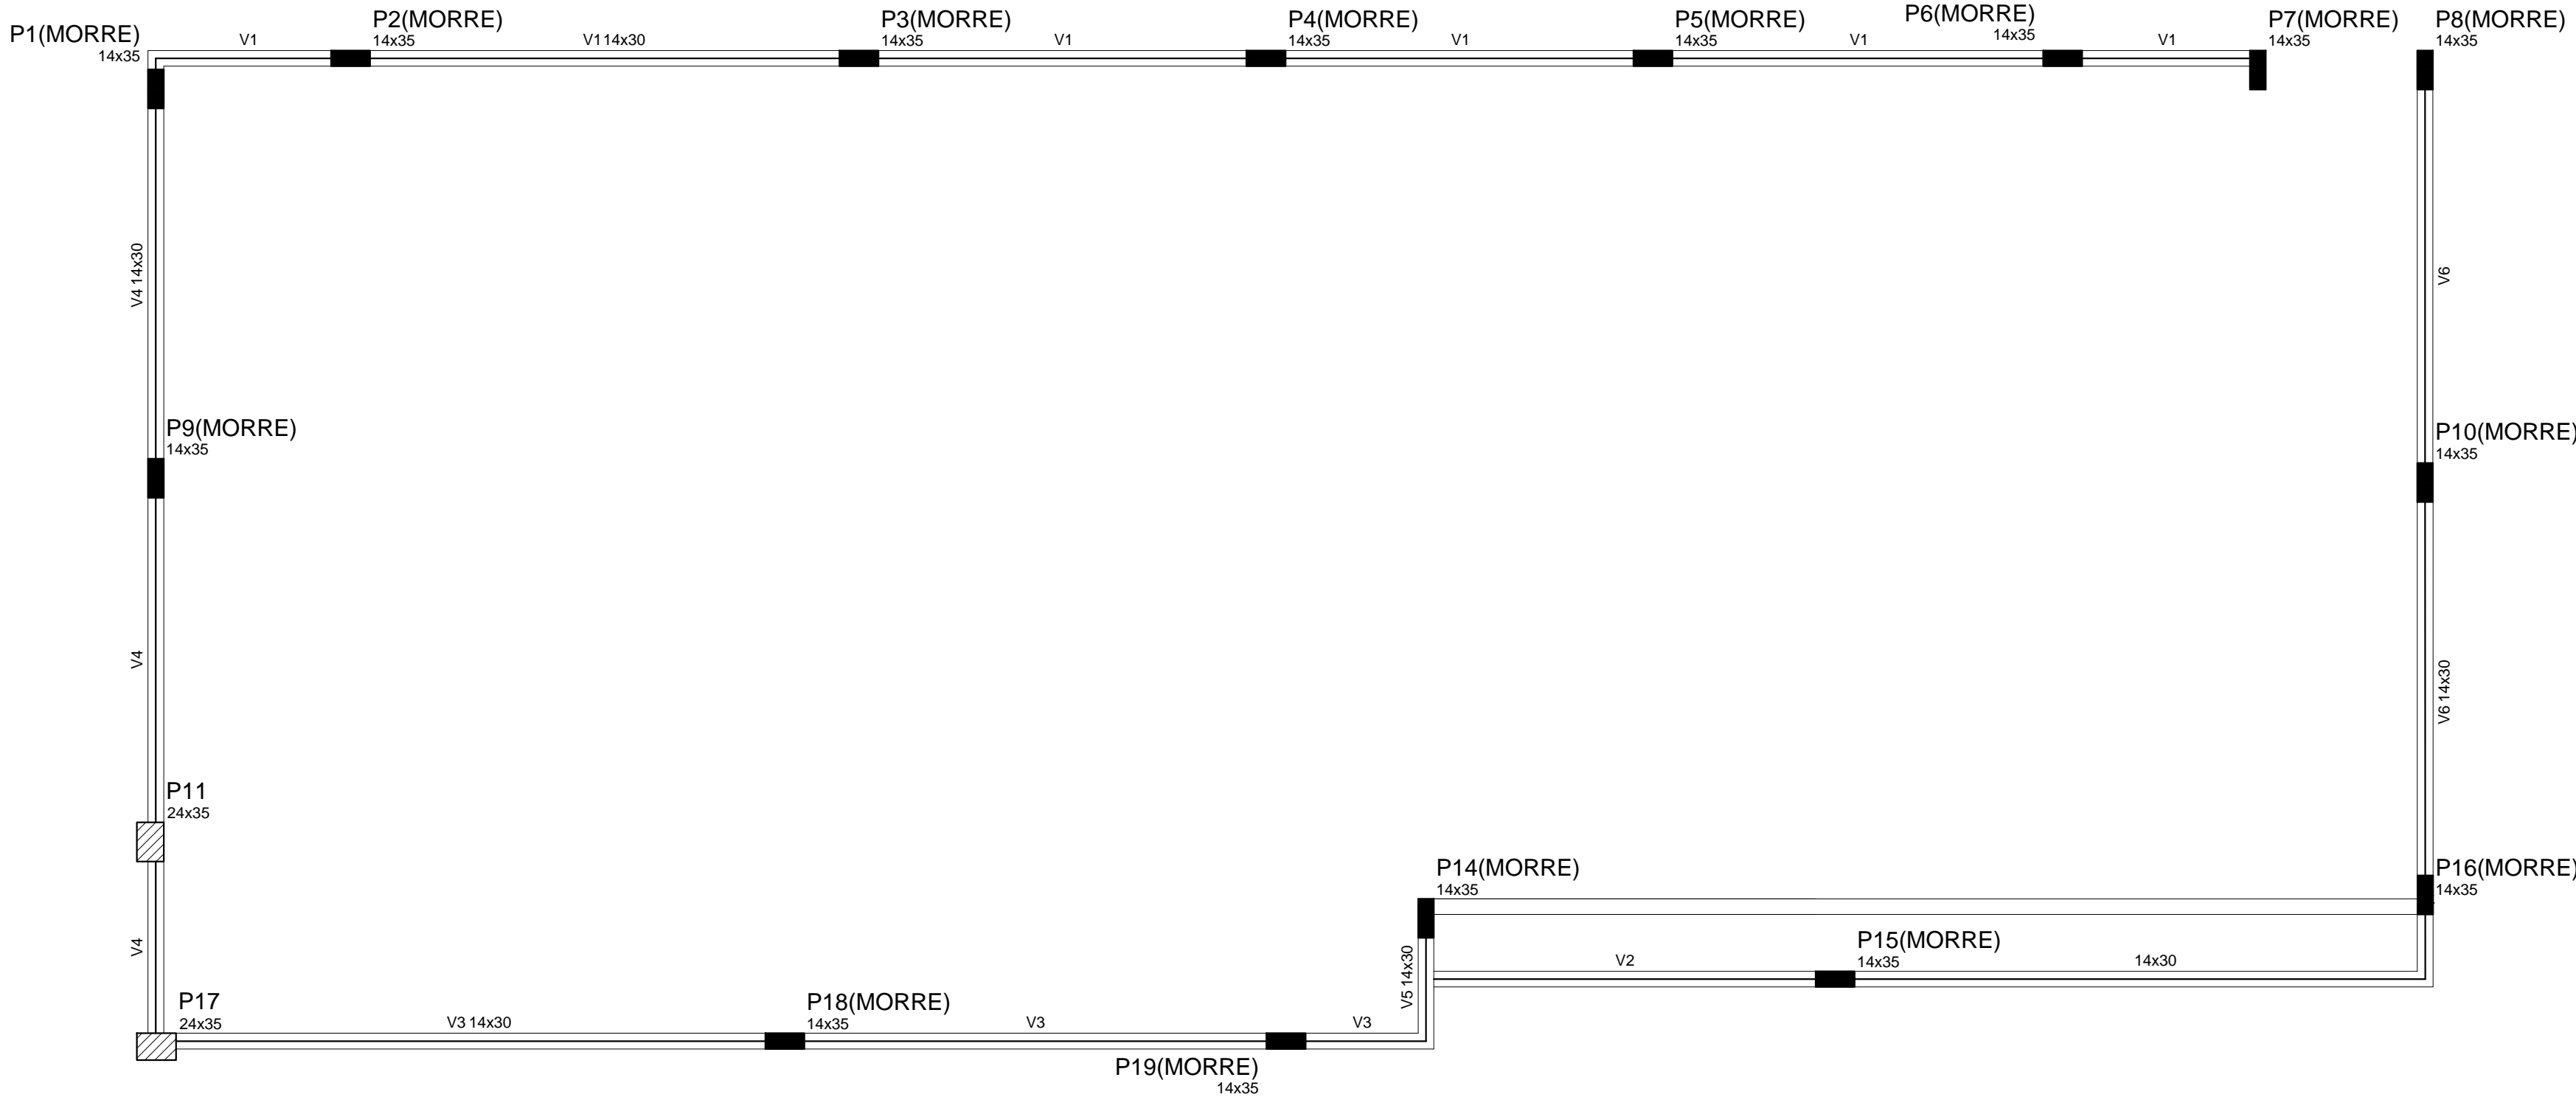

FORMA PLATIBANDA

escala 1:50

Vigas			
Nome	Seção (cm)	Elevação (cm)	Nível (cm)
V1	14x30	0	492
V2	14x30	0	595/625
V3	14x30	0	492/595
V4	14x30	0	492
V5	14x30	0	492
V6	14x30	0	492

Características dos materiais	
fck (tf/m²)	Ecs (tf/m²)
2500	2380000

Pilares			
Nome	Seção (cm)	Elevação (cm)	Nível (cm)
P1	14 x 35	0	492
P2	14 x 35	0	492
P3	14 x 35	0	492
P4	14 x 35	0	492
P5	14 x 35	0	492
P6	14 x 35	0	492
P7	14 x 35	0	492
P8	14 x 35	0	492
P9	14 x 35	0	492
P10	14 x 35	0	492
P11	24 x 35	0	492
P14	14 x 35	0	492
P15	14 x 35	0	492
P16	14 x 35	0	492
P17	24 x 35	0	492
P18	14 x 35	0	492
P19	14 x 35	0	492

Legenda dos Pilares	
	Pilar que morre
	Pilar que passa
	Pilar que nasce
	Pilar com mudança de seção

## QUADRO DE ÁREAS

1º PAVIMENTO	365,40m²
2º PAVIMENTO	156,93m²
TOTAL	522,33m²

REVISÕES		LUGARE		PREFEITURA MUNICIPAL DE GUAÇUÍ	
				PROJETO DE REFORMA NO PRÉDIO DA SECRETARIA DE SAÚDE E SAE/CTA	
				RUA SENADOR ATÍLIO VIVÁQUA, 163, CENTRO, GUAÇUÍ-ES	
				PROJETO ESTRUTURAL- SEC. SAÚDE	
				02/08	