

40.90

ÁREA DE LIMPEZA EXTERNA = 414,72M²

ÁREA CONSTRUIDA

32.70

TAPUME PARA FECHAMENTO LATERAL
ALTURA DE 2m

TAPUME PARA COBERTURA
ALTURA DO CHÃO DE 2.5m
INSTALADO NA HORIZONTAL

TAPUME PARA FECHAMENTO
ALTURA DE 2m

CAÇAMBA RETIRADA DE ENTULHO
Banheiro Químico

PLACA DE OBRA - 2,00x4,00m
BARRACÃO PARA ALMOXARIFADO
2,75x3,97m

PLANTA DO CANTEIRO DE OBRAS - CONSTRUÇÃO
esc 1:200

Prefeitura Municipal de Guaçuí-ES



TÍTULO:
Reforma E.M. Eugênio de Souza Paixão - Cobertura

ASSUNTO:
Planta Baixa


DESENHO TÉCNICO:
MAYSA RODRIGUES DE CARVALHO

RESPONSÁVEL TÉCNICO:
Wender Camilo Gusmão
Engenheiro Civil
CREA ES-031206/D

DATA:
27/08/2025
ESCALA:
Indicadas

FOLHA:
A3

PRANCHA:
01/04

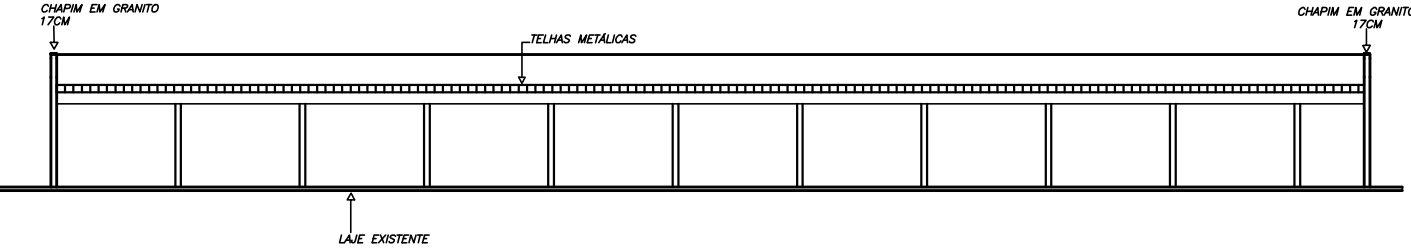

COBERTURA
CORTE A
esc 1:200

À CONSTRUIR
À DEMOLIR