


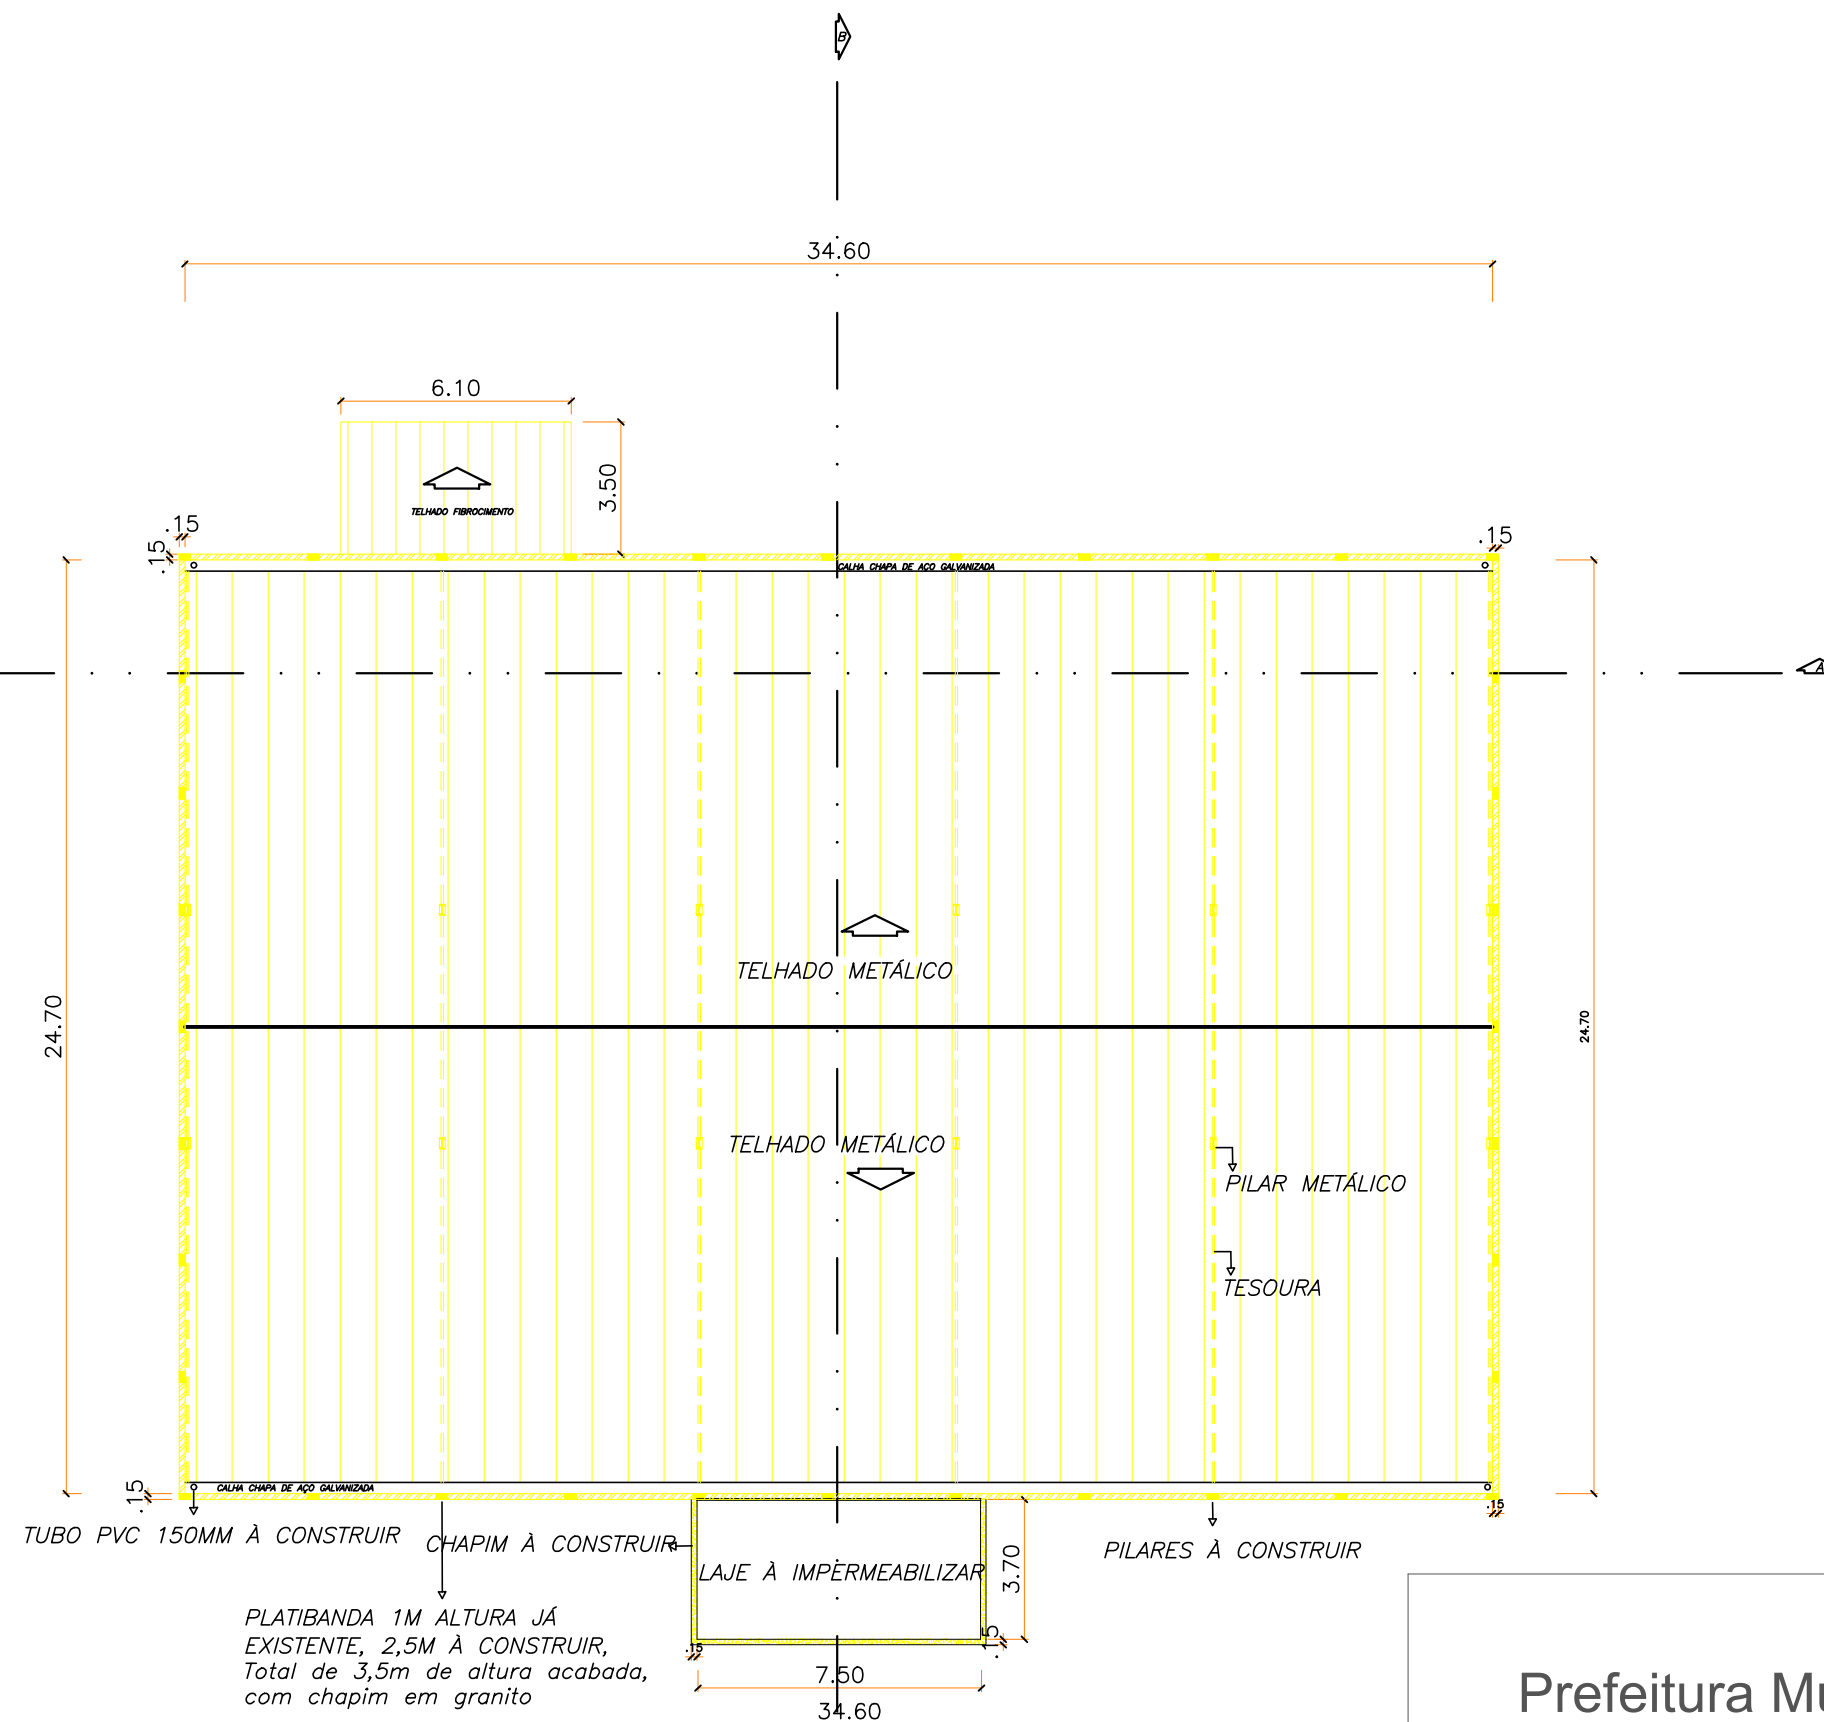

PLANTA DE COBERTURA - CONSTRUÇÃO
esc 1:200

À CONSTRUIR
À DEMOLIR

Prefeitura Municipal de Guaçuí-ES



TÍTULO:
Reforma E.M. Eugênio de Souza Paixão - Cobertura

ASSUNTO:
Planta Baixa

DESENHO TÉCNICO:
MAYSA RODRIGUES DE CARVALHO

RESPONSÁVEL TÉCNICO:
Wender Camilo Gusmão
Engenheiro Civil
CREA ES-031206/D

DATA:
27/08/2025
ESCALA:
Indicadas

FOLHA:
A3

PRANCHA:
02/04